



La rigenerazione urbana nel Piano Periferie 2016: Lo spazio pubblico del quartiere San Paolo



STRATEGIE DI RIGENERAZIONE DELLE PERIFERIE.
I progetti per il Bando Nazionale delle Periferie per Bari.

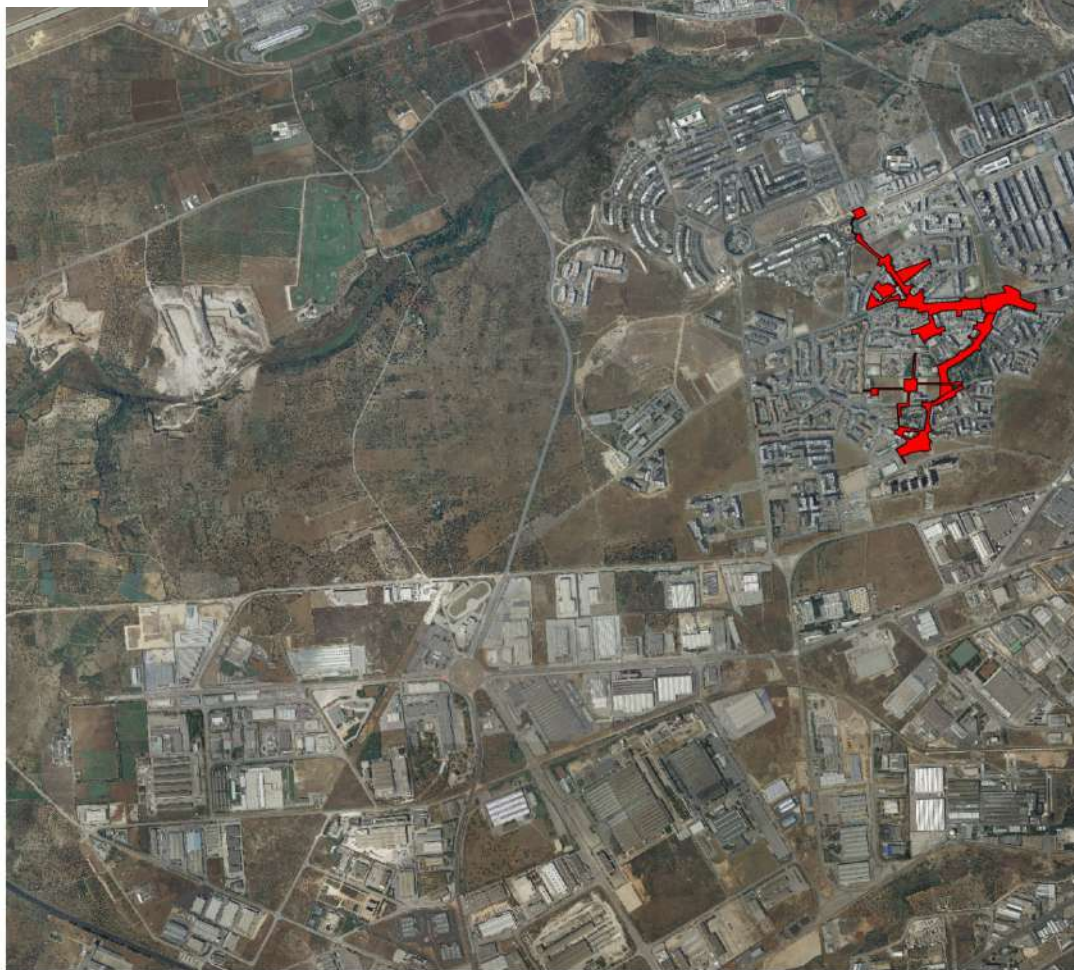

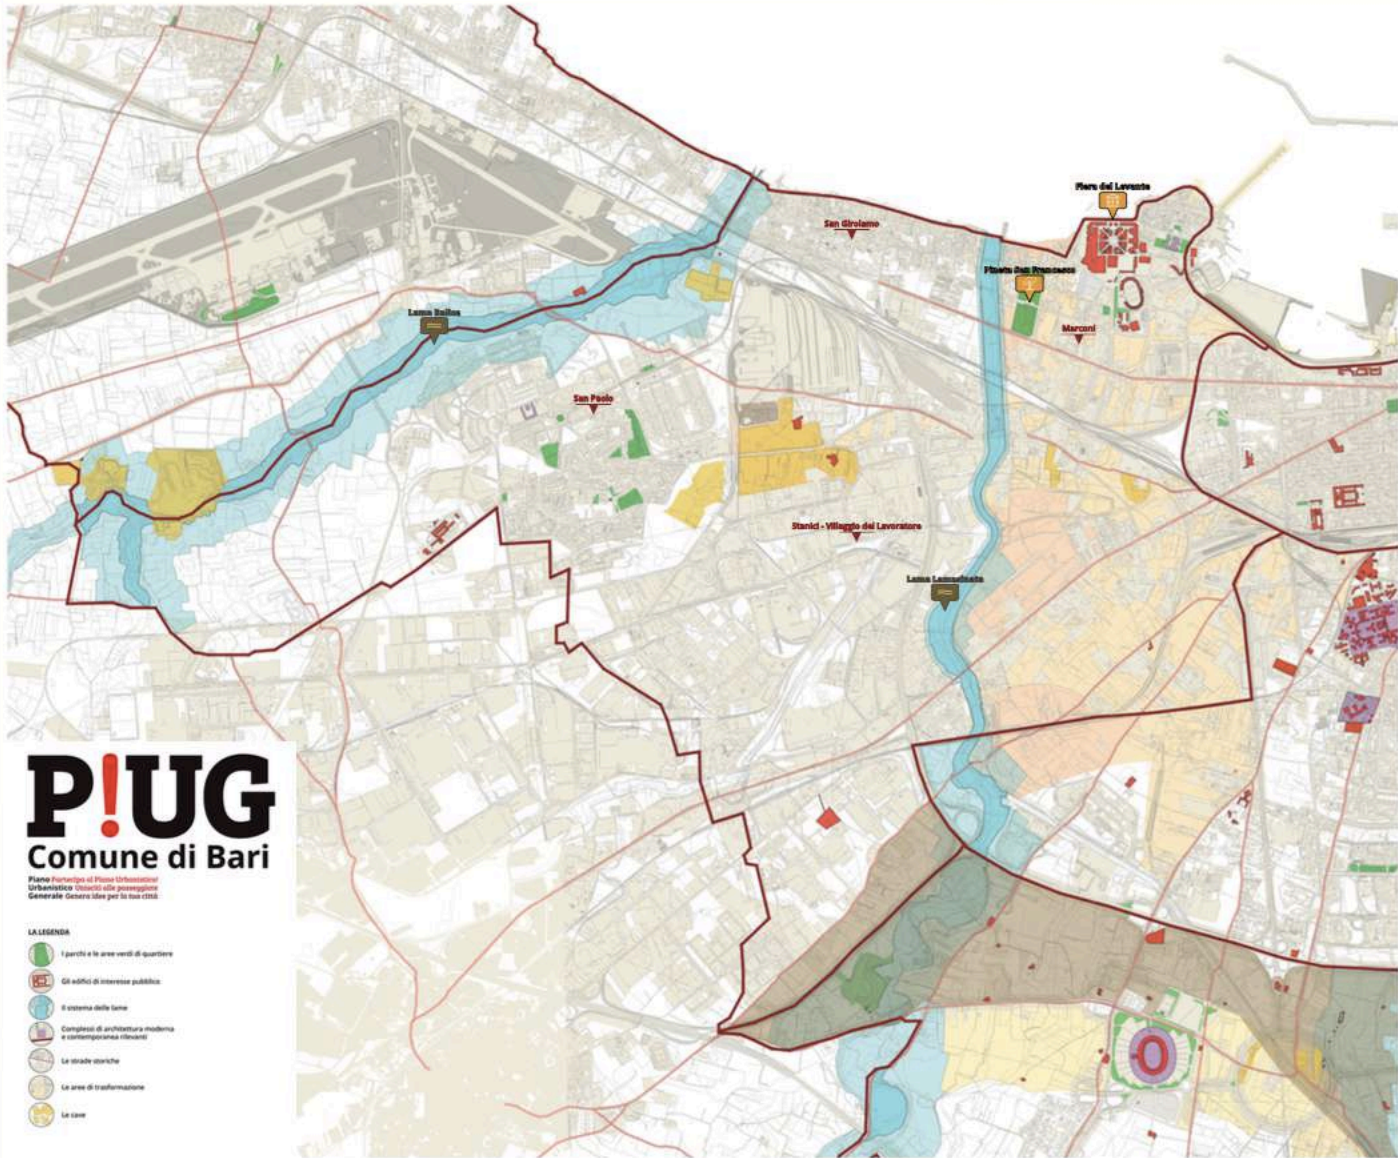

P!UG

Comune di Bari

Piano Particolare al Piano Urbanistico Urbanistica: Osservatori alla Pianificazione Generale: Generare idee per la tua città


LA LEGENDA

-  I parchi e le aree verdi di quartiere
-  Gli edifici di interesse pubblico
-  Il sistema delle lane
-  Complessi di architettura moderna e contemporanea (liberati)
-  Le strade storiche
-  Le aree di trasformazione
-  Le lane








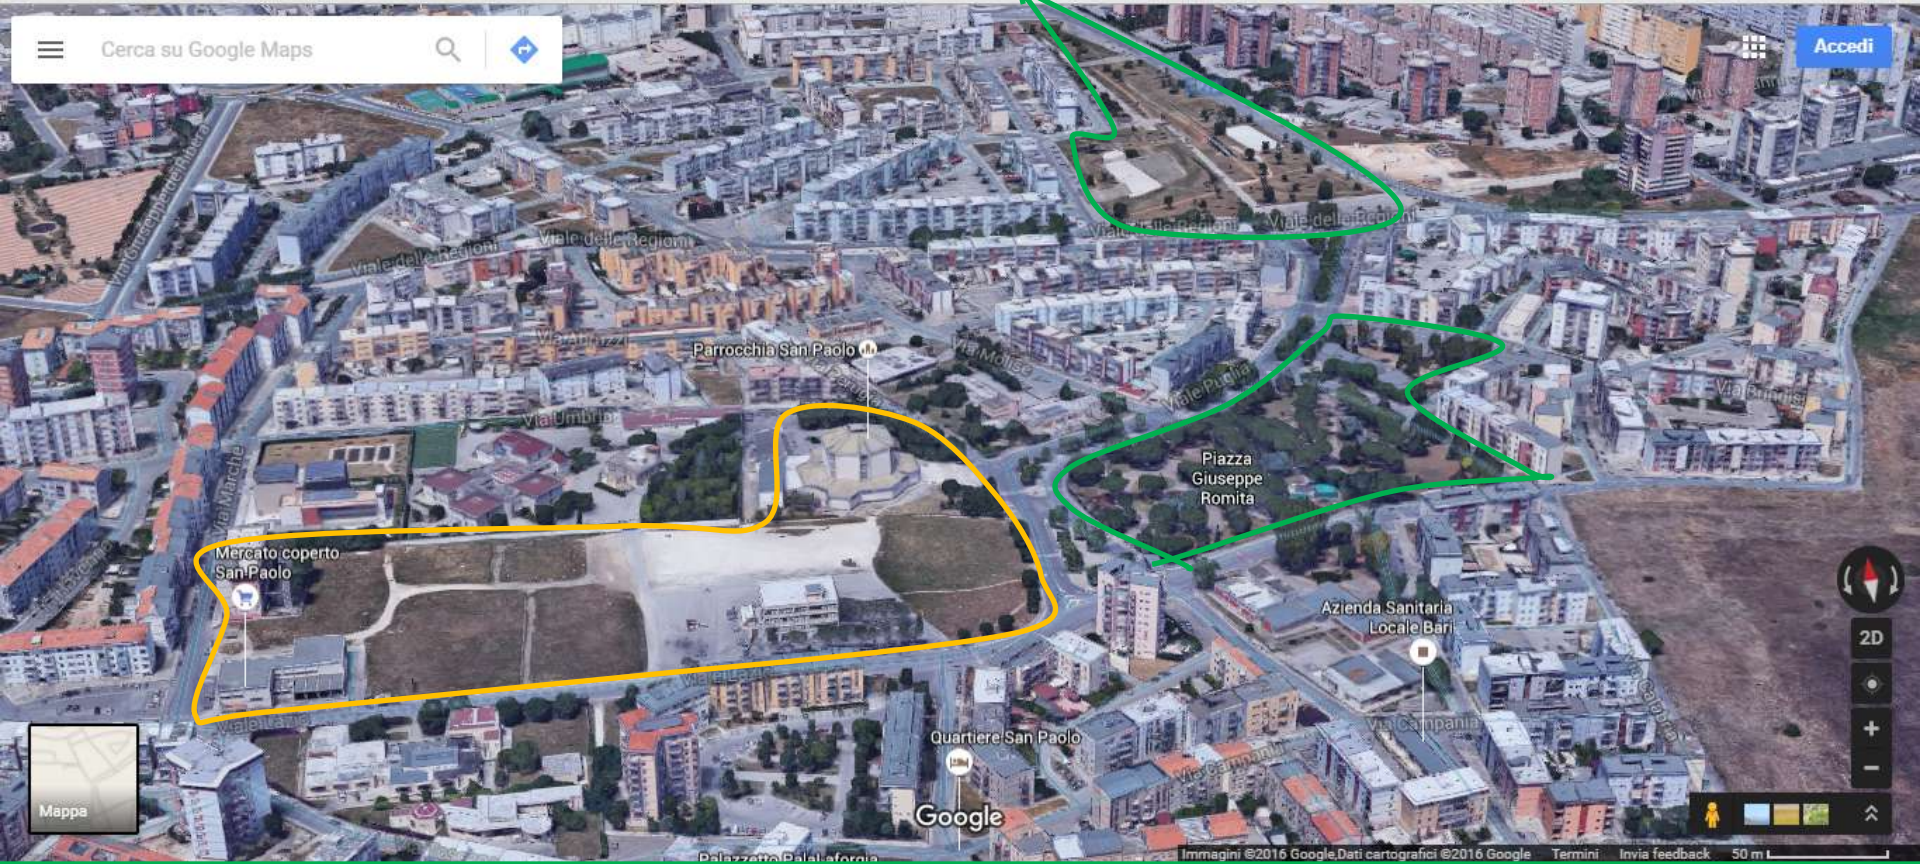


CENTRALITA'



**SPESSORE DELLA STRADA ED AREE
RESIDUALI DI FORMA TRAPEZOIDALE:
CONNESSIONE STRADA – SPAZIO INTERNO**

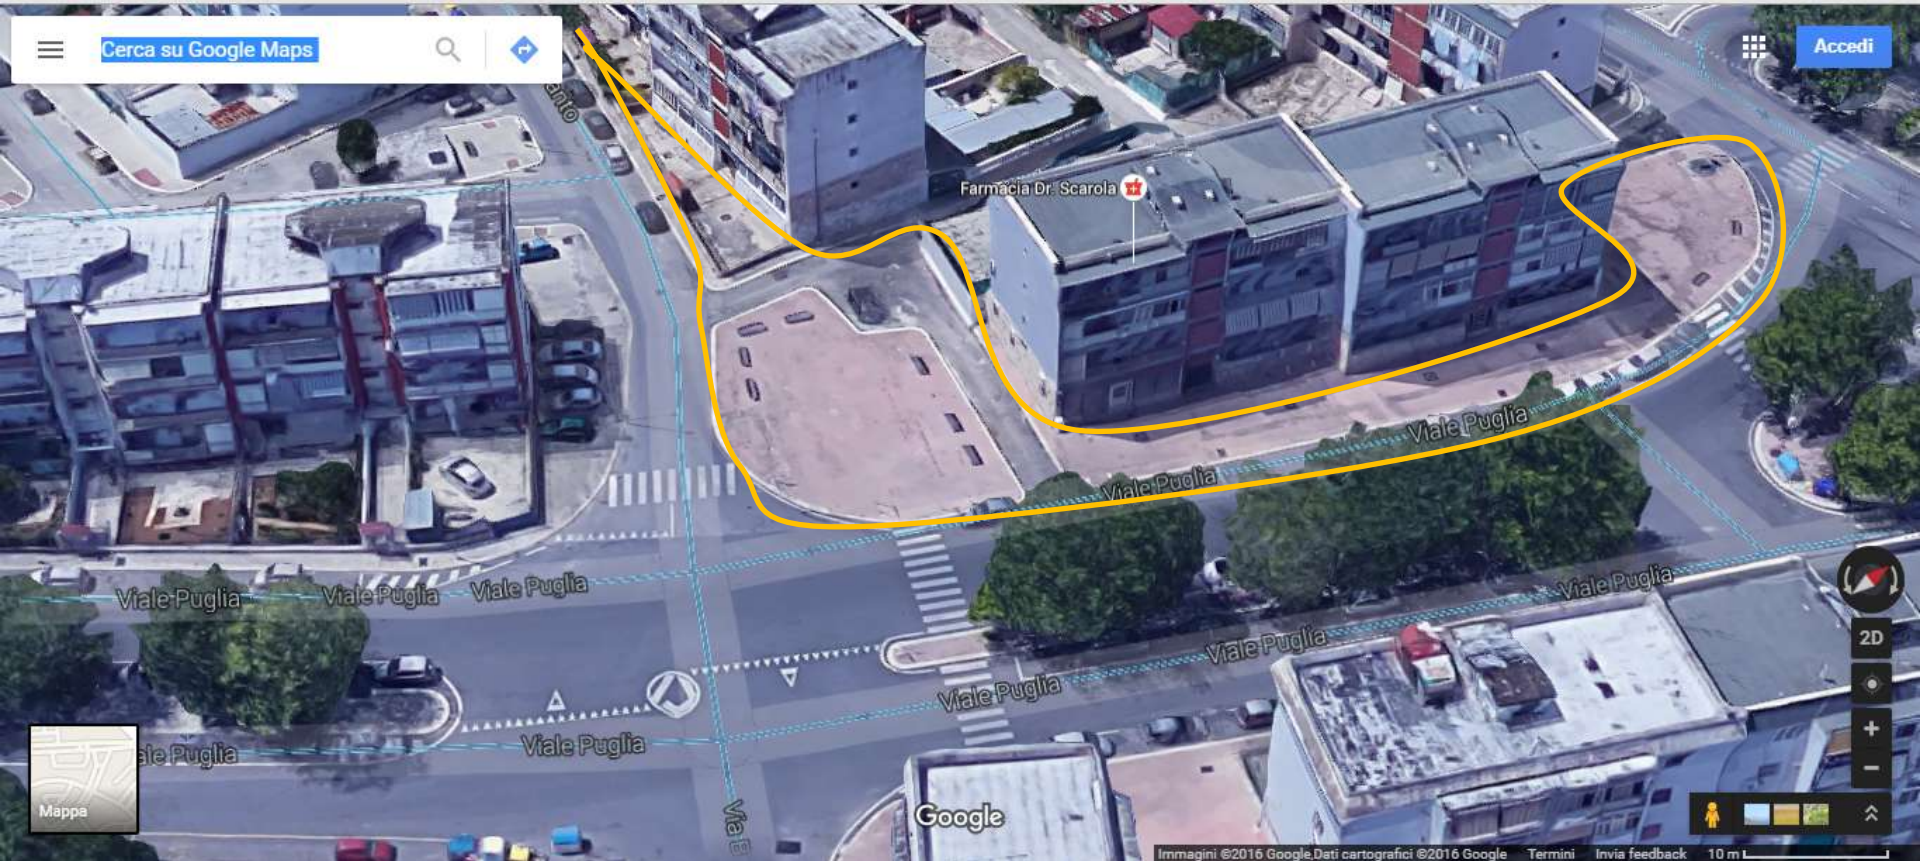

**SPESSORE DELLA STRADA ED AREE
RESIDUALI: MARCIAPIEDI ED ANGOLI**

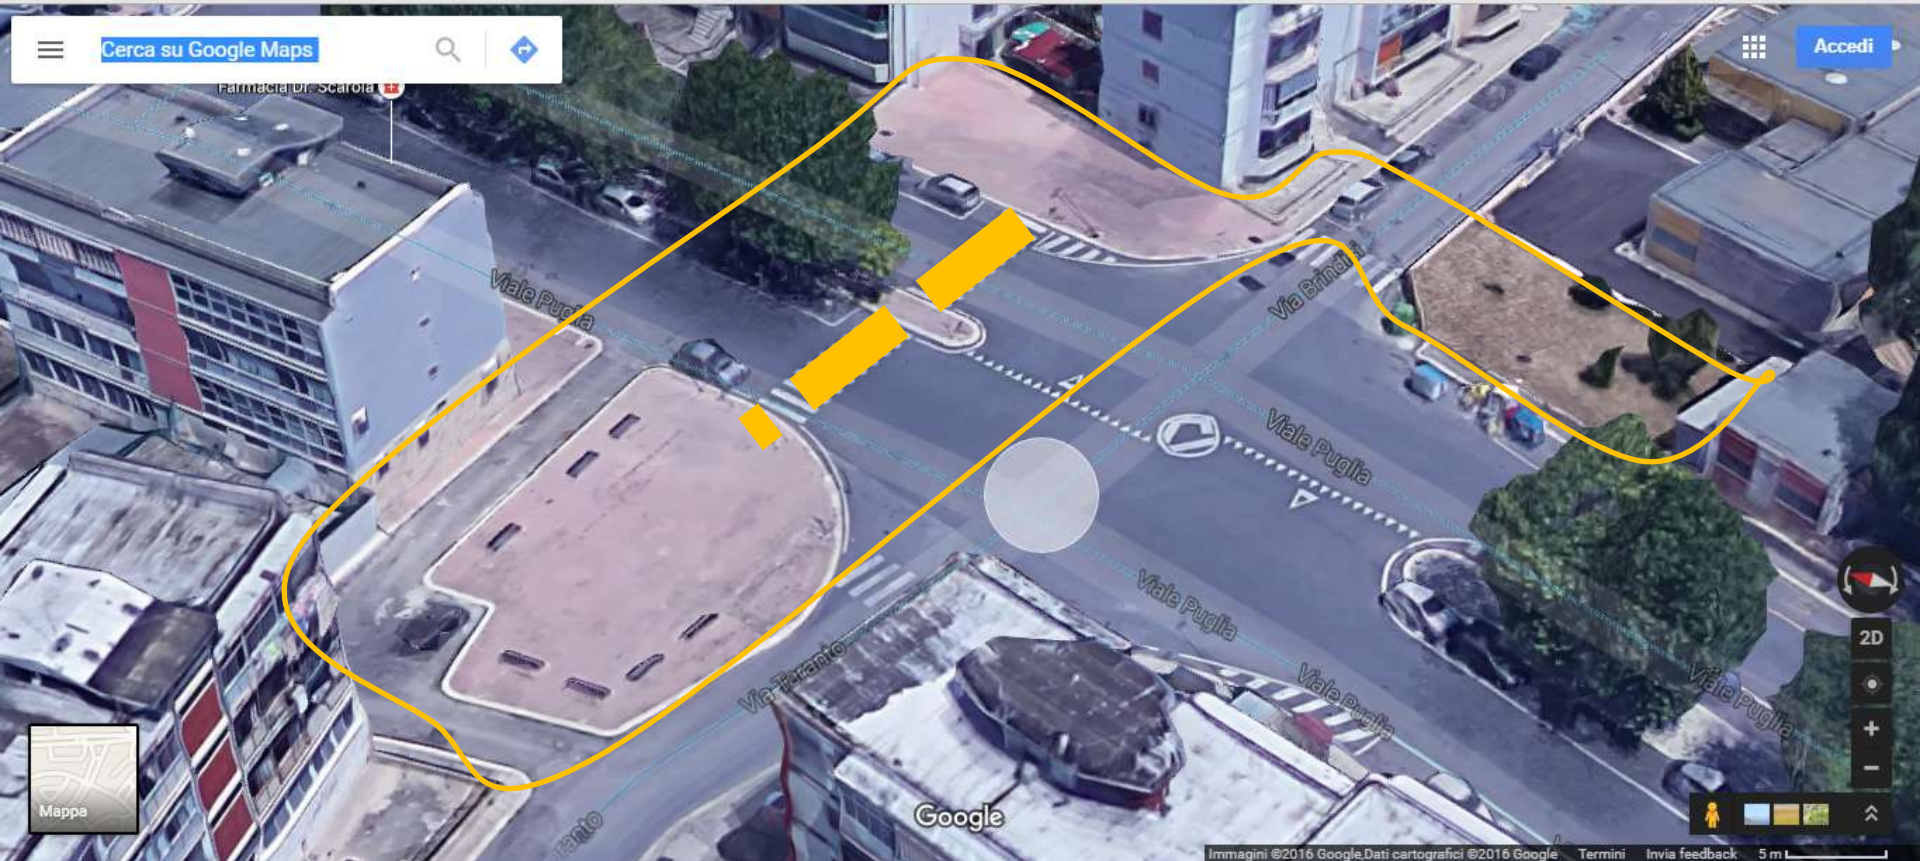

SPESSORE DELLA STRADA ED AREE RESIDUALI: ATTRAVERSAMENTO VIALE

Viale delle regioni- attraversamento con aree residuali est e ovest



**SPESSORE DELLA STRADA ED AREE
RESIDUALI: ATTRAVERSAMENTO SERVIZI**



LEGENDA

- Perimetro unità minima di intervento (UMI)**
- Proiezione di completamento della rete ciclabile**

- Pavimentazioni**
- Pavimentazione stradale in asfalto drenante**
 - Pavimentazione aree pedonali in cemento liscio**
 - Pista ciclabile: liscio speciale in verde grigio in calcestruzzo architettonico colorazione giallo scuro**
 - Pavimentazione aree pedonali in cemento liscio**

- Arredo urbano e servizi**
- Area sosta attrezzata**
 - Arredo BUS: attrezzato con paravento**
 - Chiosco (perimetro al 1:2)**
 - Stazione vertiginosa di progetto**
 - Pargolo**

- Segnaletica stradale**
- Segnaletica orizzontale: pitture stradali colorate da disegno**
 - Attrezzamenti pedonali trattati in abito stampato**
 - Senso di marcia**
 - Prato mediterraneo a livello pianeggiante con arbusti/vegetazione/compensazione verde**
 - Verde incolto**
 - Nevoletti liberi**

- Schema identificativo unità minime di intervento UMI**
- UMI 001: Circonaria
 - UMI 02.1: Intervento spina dorsale, percorso in Via G. Fico e percorso pedonale di collegamento
 - UMI 02.2: Via Gargano, percorso pedonale di collegamento con Via delle Regioni
 - UMI 02.3: Viale delle Regioni
 - UMI 02.4: Interdip. Viale delle Regioni - Viale Europa
 - UMI 02.5: Viale Filippo e Mario Petrucci San Paolo
 - UMI 02.6: Percorso ciclabile di collegamento tra Piazza San Paolo e stazione metropolitana Regione e piazza centrale
 - UMI 02.7: Percorso pedonale di collegamento tra Piazza e area a S. Paolo
 - UMI 02.8: Percorso di collegamento tra Piazza e area a S. Paolo

comune di Bari
Assessorato alle Infrastrutture, OO.PP. ed Edilizia Pubblica
Ripartizione Infrastrutture, Viabilità ed Opere Pubbliche

Lavori di rifacimento delle aree pedonali di Viale delle Regioni, di Viale Puglia e degli spazi annessi in località San Paolo

PROGETTO PRELIMINARE

Responsabile Unico del Procedimento
Ing. Domenico Tonda

Progettista incaricato
arch. Annamaria Fabrizia Gagliardi
via Leonardo Azzariti, 94, 70126 Mottola
gagliardi.anna@alice.it

Collaborazioni

progetto urbanistico, am. ambientale e architettonico
arch. Luigi Guazzoni
arch. Sabina Anna Lenzi

progetto della sicurezza
ing. Gabriele Mosconi

con
ing. Giulio Binetti
arch. Tania Sorio

elaborazioni grafiche
arch. Nicola Pavan, arch. Carlo Pavan

Stato di fatto
Planimetria generale

scale 1:2000

Agosto 2016


P
2



**La rigenerazione urbana nel Piano Periferie 2016:
Lo spazio pubblico del quartiere San Paolo**

Ipotesi per una nuova strategia

Il bando periferie 2016 si pone come obiettivo la ricucitura dei margini moderni e contemporanei del quartiere, raccontando un pezzo di storia urbanistica e sociale di Bari attraverso un progetto di ricucitura degli spazi degli abitanti

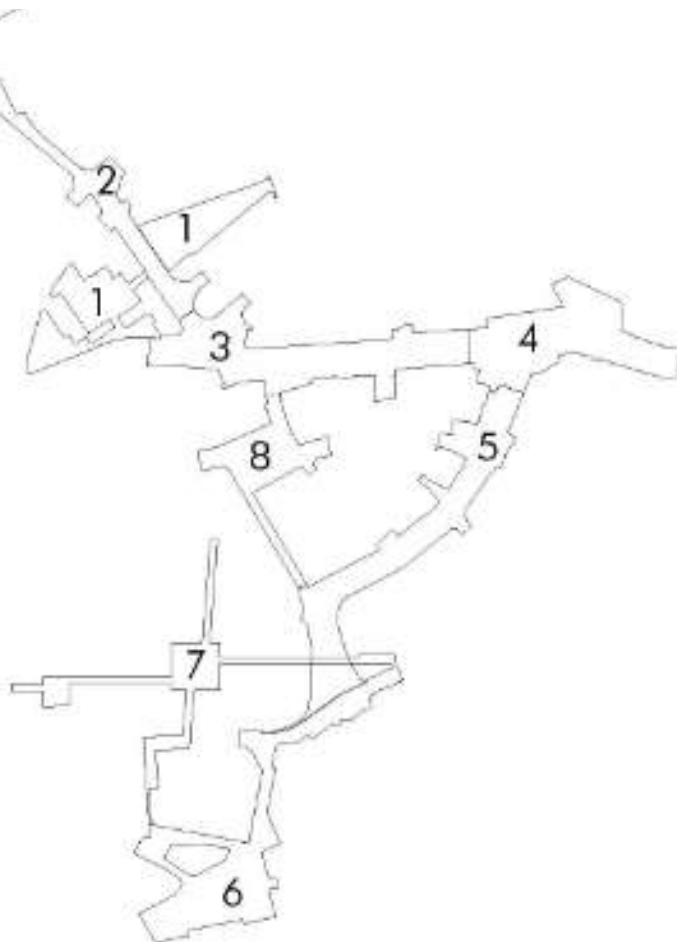

**STRATEGIE DI RIGENERAZIONE DELLE PERIFERIE.
I progetti per il Bando Nazionale delle Periferie per Bari.**





**La rigenerazione urbana nel Piano Periferie 2016:
Lo spazio pubblico del quartiere San Paolo**


Un progetto per unità minime d'intervento

- P2.1 Sistemazione corte triangolare, piazzetta di Via G. Fiore e percorso pedonale di collegamento
- P2.2 Via Giaquinto, percorso ciclabile di collegamento alla fermata metropolitana Cittadella e piazza antistante
- P2.3 Viale delle Regioni
- P2.4 Rotatoria Viale delle Regioni - Viale Europa
- P2.5 Viale Puglia e nuova Piazza San Paolo
- P2.6 Percorso ciclabile di collegamento tra Piazza San Paolo e stazione metropolitana Regioni e piazza antistante
- P2.7 Percorso pedonale di collegamento tra l'area a servizi e il Parco Romita e attrezzature di gioco
- P2.8 Piazzetta Via degli Abruzzi

La rigenerazione urbana nel Piano Periferie 2016:

Lo spazio pubblico del quartiere San Paolo

Un progetto per unità minime d'intervento

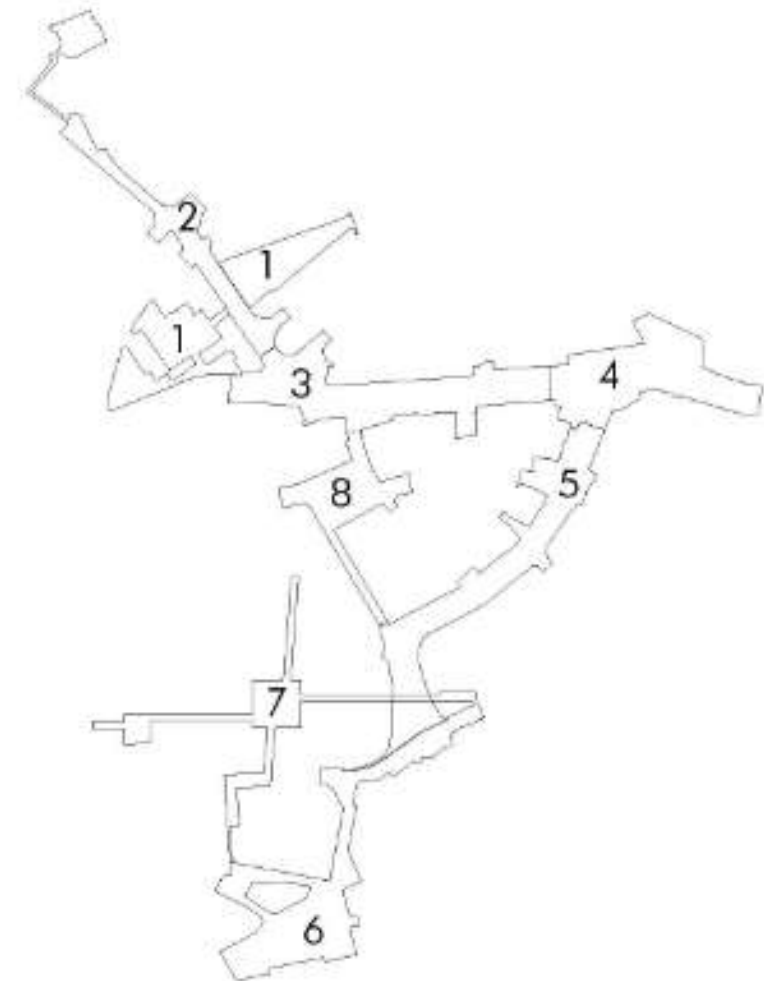



QUADRO ECONOMICO		tot.
A1	- Importo lavori soggetto a ribasso di gara	€ 5.317.886,25
A2	- Oneri della sicurezza non soggetto a ribasso di gara (oneri inclusi nei prezzi unitari di elenco + oneri speciali della sicurezza)	€ 279.888,75
Importo Lavori (A1+A2)		€ 5.597.775,00
B) Somme a disposizione della Stazione Appaltante		
B1	Rilevi, accertamenti, indagini, spese di cancelleria, ecc.	€ 3.500,00
B2	Allacciamenti a pubblici servizi (Enel, AQP, ...)	€ 20.000,00
B3	Imprevisti nella misura massima del 10% lavori	€ 559.777,50
B4	Spese tecniche relative alla progettazione, direzione lavori, coordinamento sicurezza e collaudi (calcolo parcella allegato)	€ 210.843,06
B5	Spese per:	
	Pubblicità (pubblicazione gara d'appalto)	€ 8.000,00
	Spese accertamenti di laboratorio e verifiche tec.	€ 4.000,00
	Incentivo art. 113 dlgs n. 50 del 19.04.2016 (2%)	€ 111.955,50
B6	Spese per:	
	Spese accertamenti di laboratorio e verifiche tecniche	€ 4.000,00
	Collaudo tecnico amministrativo	€ 7.574,50
B7	Spese per:	
	Contributo integrativo su prest. prof.li (INARCASSA 4%)	€ 8.433,72
	I.V.A. 10% sul totale Lavori (A1+A2+C2+C3)	€ 617.755,25
	I.V.A. 22% sulle prestazioni professionali	€ 46.385,47
Totale somme a disposizione dell'Amministrazione		€ 1.602.225,00
Importo totale del progetto		€ 7.200.000,00



P2.1 Sistemazione
corte triangolare,
piazzetta di Via G. Fiore
e percorso pedonale di
collegamento





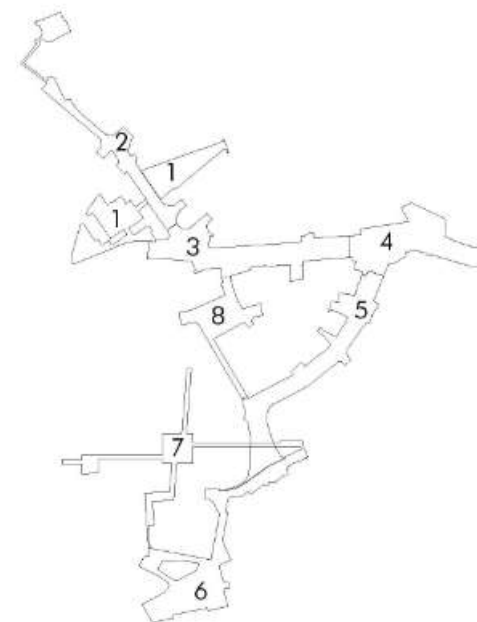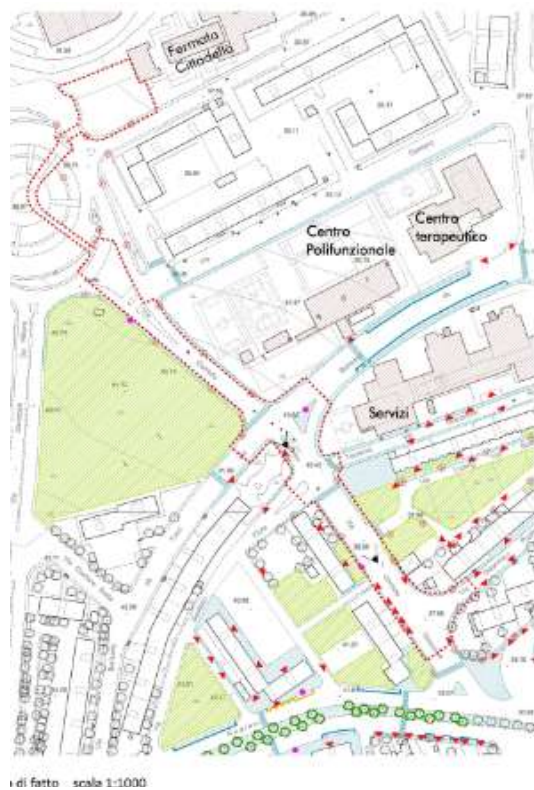


P2.2 Via Giacinto, percorso ciclabile di collegamento alla fermata metropolitana




Foto 1



Foto 2

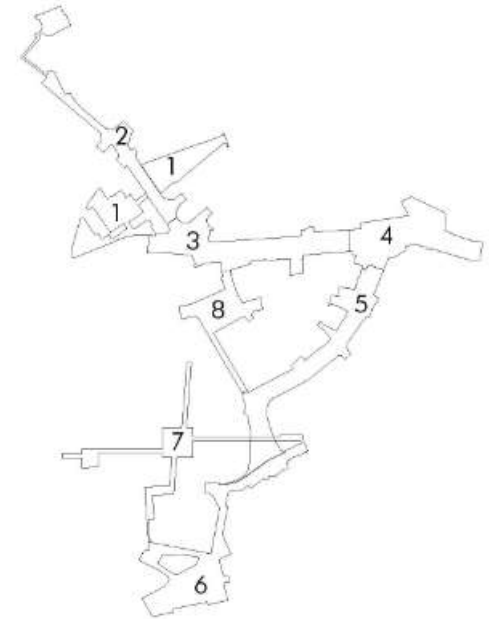

P2.3 Viale delle Regioni

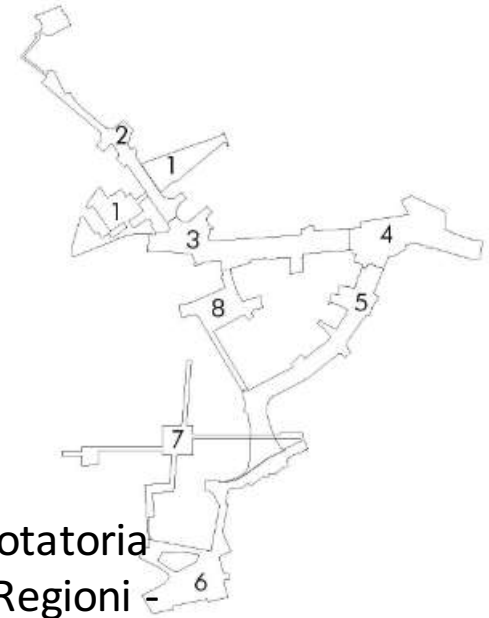

P2.4 Rotatoria
Viale delle Regioni -
Viale Europa


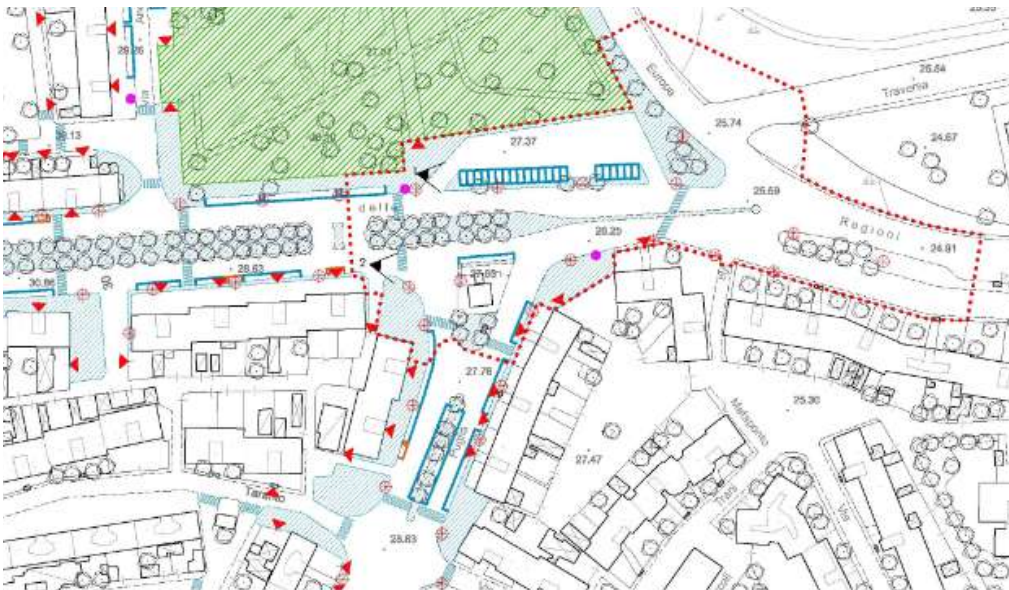


Foto 3 - Panoramica aerea da nord

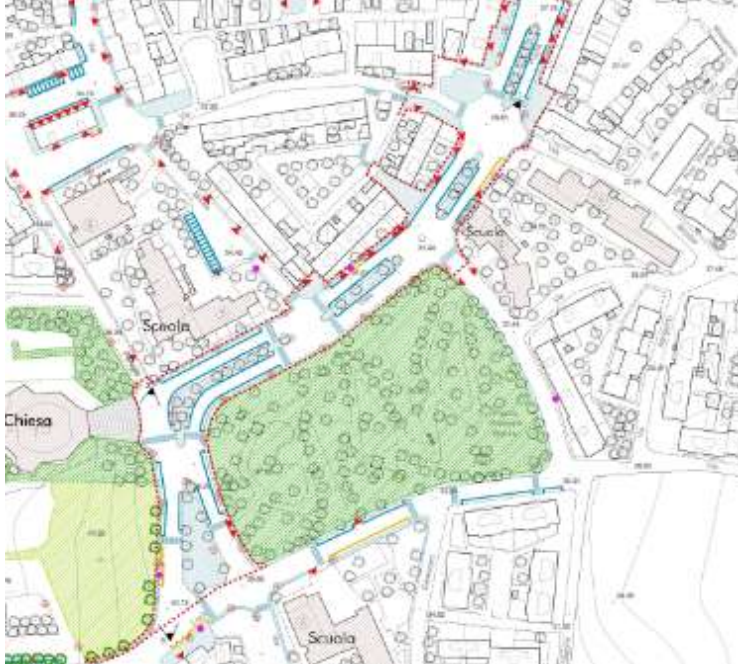

P2.5 Viale Puglia e nuova Piazza San Paolo

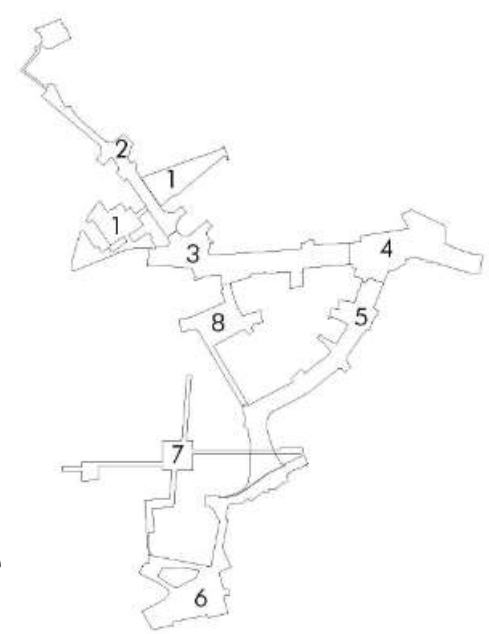



Foto 1



Foto 2



Foto 3

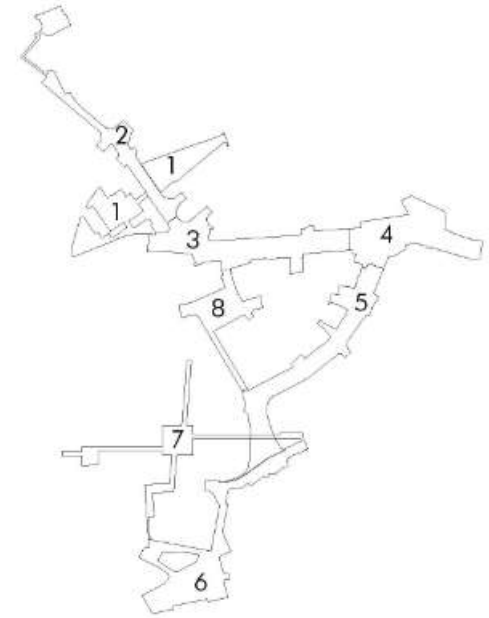

P2.5 Viale Puglia e nuova Piazza San Paolo




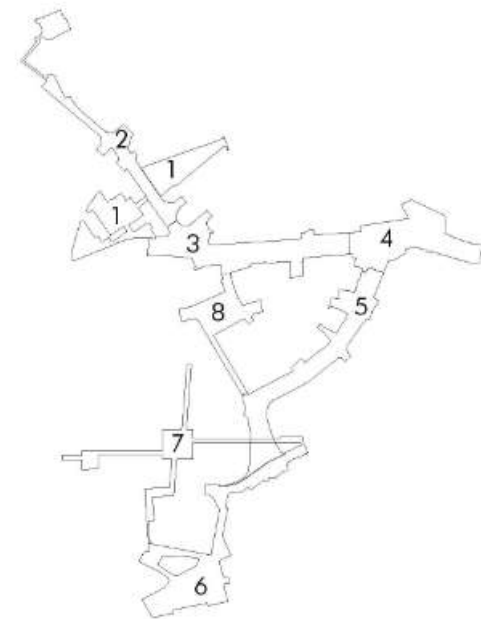



Foto 1




Foto 2

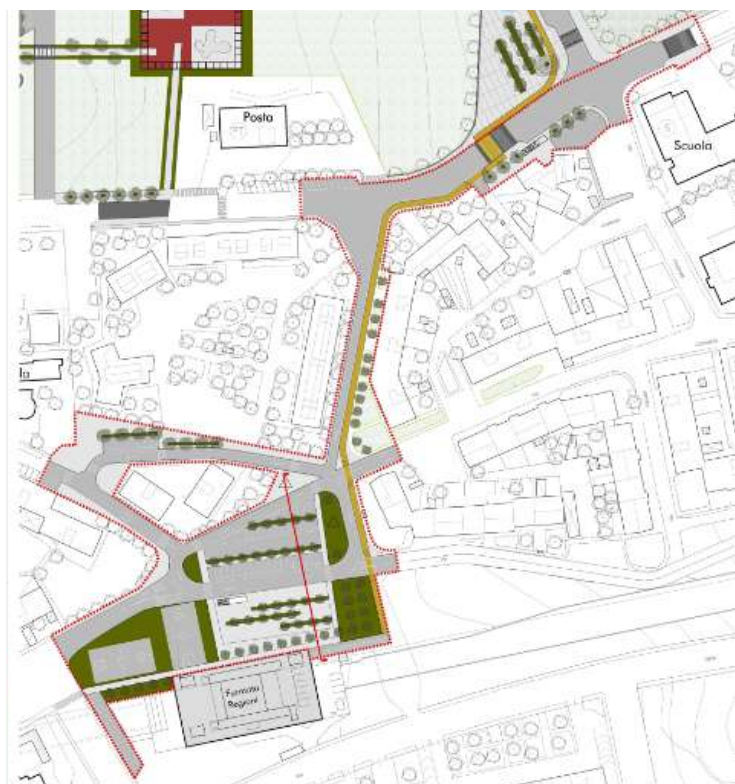

P2.6 Percorso
ciclabile di collegamento
tra Piazza San Paolo e
stazione metropolitana
Regioni e piazza
antistante

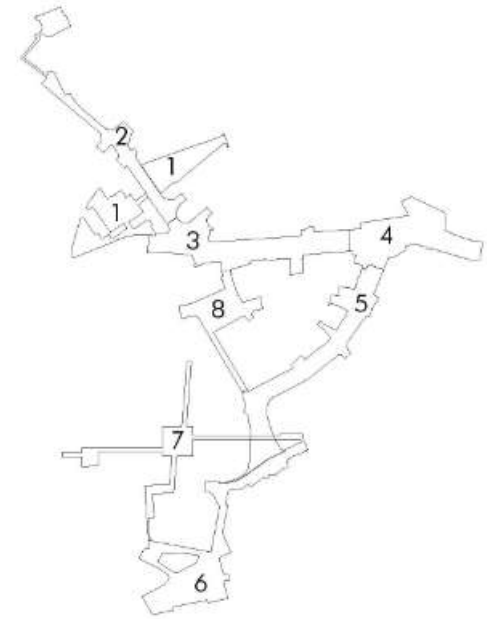

P2.7 Percorso pedonale di collegamento tra l'area a servizi e il Parco Romita e attrezzature di gioco

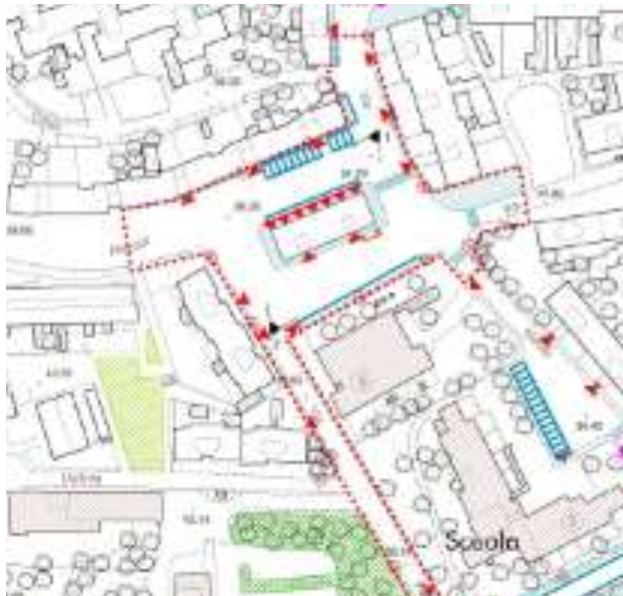

P2.8 Piazzetta Via degli Abruzzi

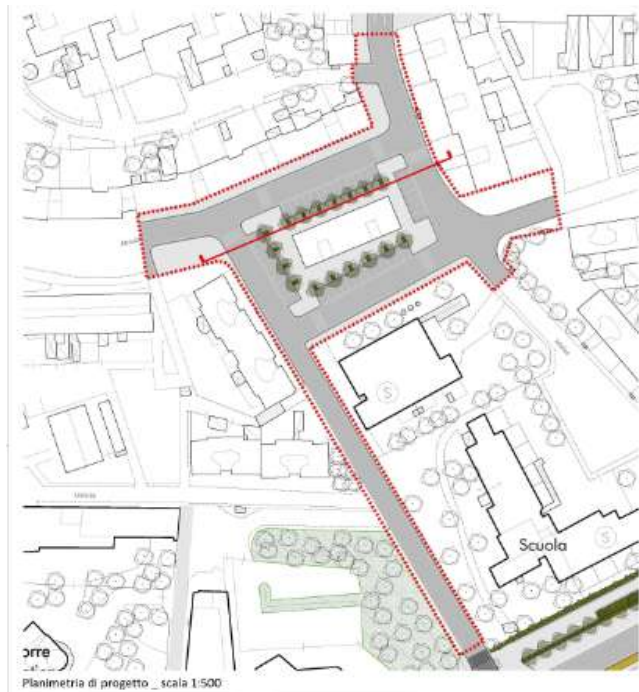


Foto 1



Foto 2



**La rigenerazione urbana nel Piano Periferie 2016:
Lo spazio pubblico del quartiere San Paolo**

UN PROGETTO PLURALE

- 1. 04/07/ 2016 Passeggiata PUG San Paolo**
- 2. 01 e 02/8/2016 Arca Puglia- Assessorato all'Urbanistica del Comune di Bari:
*Progettazione partecipata per la riqualificazione degli spazi pubblici del quartiere***
- 3. 05.10.2016 ore 16.30 Urban Center.
*Dialoghi con la città: Strategie di rigenerazione delle periferie***
- 4 13.10.2016 ore 16.30 MUNICIPIO 3
*Presentazione del progetto del Piano Periferie: Lo spazio pubblico del quartiere San Paolo***
- 5 29.10. 2016 MUNICIPIO 3
*PUG BARI. Riportare il quartiere al centro dell'agenda culturale e urbana della città metropolitana***
- 6 10.11.2016 URBAN PROMO 2016 Milano:
Un nuovo sistema di spazi collettivi al quartiere San Paolo di Bari**



La rigenerazione urbana nel Piano Periferie 2016: Lo spazio pubblico del quartiere San Paolo

UN PROGETTO PLURALE: 04/07/ 2016 Passeggiata PUG San Paolo


← PUG Bari

HOME INFORMAZIONI POST FOTO EVENTI

P! PUG Bari ha aggiunto 12 nuove foto datate 4 luglio 2016 alle ore 11:30. 4 lug 2016 alle 20:30 •

Ultimo tratto: da Piazza Europa ai cosiddetti Portici, a ridosso di viale delle Regioni.
Nel mezzo di questo tratto, così complesso per i contrasti umani e urbanistici che esprime, un cespuglio di lavanda sembra dirci quanta bellezza aspetti solo di essere accolta.

Grazie a tutti i camminanti di quest'oggi!

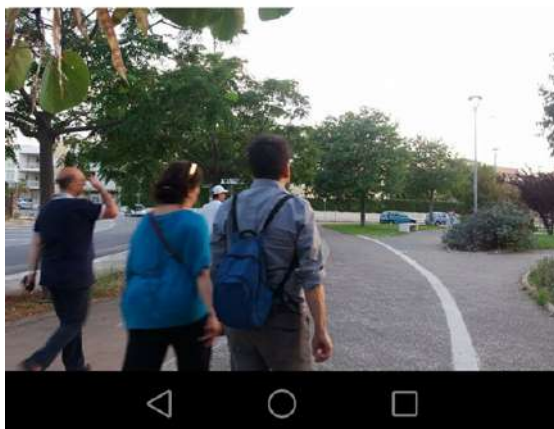



La rigenerazione urbana nel Piano Periferie 2016: Lo spazio pubblico del quartiere San Paolo



**Una descrizione del quartiere da un punto di vista fisico e delle
pratiche: il rilievo fotografico e la storia della sua realizzazione**



**STRATEGIE DI RIGENERAZIONE DELLE PERIFERIE.
I progetti per il Bando Nazionale delle Periferie per Bari.**



La rigenerazione urbana nel Piano Periferie 2016: Lo spazio pubblico del quartiere San Paolo

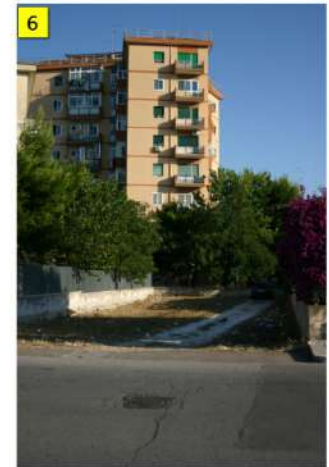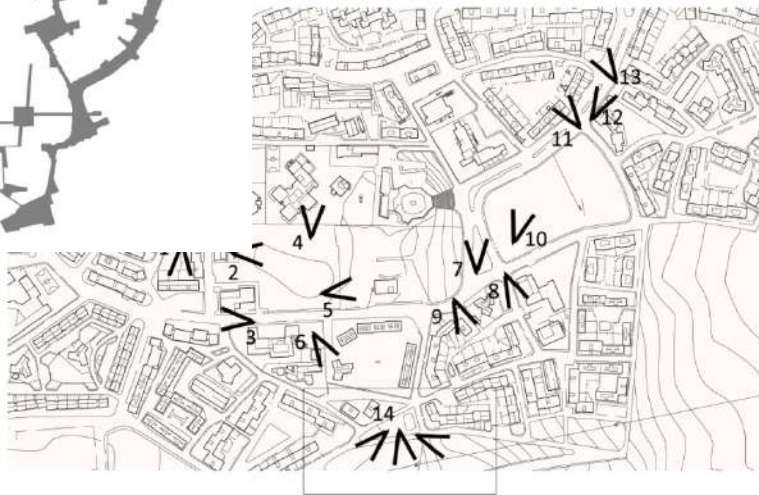


Ripartire dalla scala urbana



STRATEGIE DI RIGENERAZIONE DELLE PERIFERIE.
I progetti per il Bando Nazionale delle Periferie per Bari.



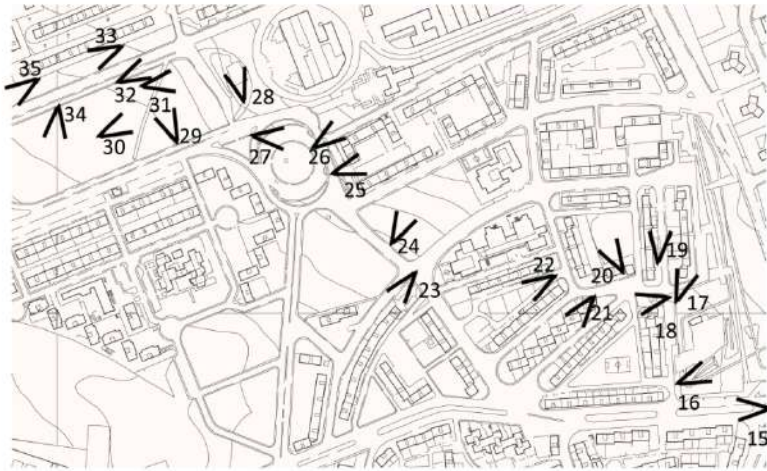



La rigenerazione urbana nel Piano Periferie 2016: Lo spazio pubblico del quartiere San Paolo

La passeggiata PUG San Paolo il 4 luglio 2016

Temi:

1. **contrapposizione:** sociale, dentro/fuori, sicurezza/insicurezza
2. **isolamento:** fisico, sociale, occupazionale, privatizzazione
3. **insicurezza:** diffusa, stradale, difficoltà di orientamento,
4. **abusivismo:** privatizzazione degli spazi aperti, annessi abitativi, commerciale
5. **appartenenza:** forte senso identitario, riscatto sociale
6. **riscatto:** tra legalità ed illegalità.





La rigenerazione urbana nel Piano Periferie 2016: Lo spazio pubblico del quartiere San Paolo

UN PROGETTO PLURALE

**01 e 02/8/2016 Arca Puglia- Assessorato
all'Urbanistica del Comune di Bari:
*Progettazione partecipata per la
riqualificazione degli spazi pubblici del
quartiere***





La rigenerazione urbana nel Piano Periferie 2016:
Lo spazio pubblico del quartiere San Paolo

**Il processo partecipativo e la messa in campo
delle criticità e dei valori già presenti nel
quartiere ... “ Al San Paolo c’è tutto.....”**





Lo spazio pubblico del quartiere San Paolo

Il percorso partecipato definito in occasione del PIRU

San Paolo: 1 e 2 agosto 2016

In tale sede si sono approfondite non solo le necessità degli abitanti, ma anche le “scelte di vita”; emerge un quadro sociale eterogeneo, in cui si sceglie come vivere, quali luoghi frequentare e quali gruppi. Vi è una consapevolezza dei problemi, delle cause e delle soluzioni.

Il gruppo di lavoro ha quindi lavorato su un canovaccio concreto di problematiche ed aspettative sintetizzabili in uno slogan esplicitato dagli abitanti:

“ A San Paolo c’è tutto.....”.



APPUNTI DEL PERCORSO PARTECIPATIVO REALIZZATO IN OCCASIONE DEL PIRU SAN PAOLO-1/2/08/2016 - elaborazione A. Gagliardi (Piano Periferie)

DISCUSSIONE COMUNE

TEMI	TEMI/PROBLEMI	PROPOSTE	LUOGHI	
VIABILITA'	Migliorare la viabilità		Zona nuovo San Paolo, Zona CEP	
	Traffico ed intersezioni a raso	rotatoria	Accesso ospedale	
	Fermate metropolitana lontane	Bus navetta	/	
	Piste ciclabili/ pedonali: sono pericolosissime perché non ti guarda nessuno	La pista ciclabile deve congiungere le scuole e l'area dell'aeroporto.	/	/
	Illuminazione fermate metropolitana, Servizio di trasporto per i bambini	/	/	
SPAZI APERTI	Stato di abbandono: <i>per fortuna ci sono gli incendi...</i> , Mancanza di manutenzione, I parchetti realizzati non sono utilizzati dai bambini, ma da ragazzi, C'è tanta campagna abbandonata, Mancanza di alberi nel quartiere	/	/	
	Nella fossa comune non c'è un punto di ristoro	/	Parco san Giovanni Paolo II	
	Rendere bello ciò che c'è	/	/	
	Piantagioni di mariwana	/	Zona DOK	
	La natura aiuta; l'albero non ti viene di sporcarlo, un muro di cemento sì!	/	/	
	Bello il percorso ciclo-pedonale su lama Balice: problema di manutenzione	/	lama Balice/ parco dei principi	
	Se privatizzare vuol dire consentire la manutenzione OK!	/	/	
	Parco Giovanni Paolo II è monopolizzato dalla delinquenza, dai Pitbull	/	Parco Giovanni Paolo II	
	Rigenerazione fisica e rigenerazione sociale (N. Schingaro) è la cultura che deve cambiare il quartiere; è necessario un intervento integrato tra pianificazione urbanistica e pianificazione dello spazio sociale. Politiche di lunga gittata per il cambiamento culturale del quartiere, le risorse ci sono ma ci deve essere una precisa volontà politica	/	/	
	Per gli spazi comuni non solo spazi fisici da riprogettare, ma pensare alla gestione (in fase di progetto) S. Paolo- Stanic stanno realizzando una fermata ma mancano marciapiedi e piste ciclabili Le scuole (Alberotanza) sono lungo le strade trafficate- problemi uscita, Microcriminalità in aumento nel quartiere e in tutta la città Extracomunitari: vivono all' Azzarita con famiglie, è un punto nevralgico veramente a rischio, (Nicola) il nesso criminalità/ extracomunitari è un nesso casuale, un etichettamento che non sta bene, Extracomunitari: deve esserci una dignità per queste persone, a prescindere dal luogo di residenza, Misto di cultura: da noi a loro, dal loro a noi! Via Granieri è una zona molto pericolosa	/	Scuola Alberotanza ed altre	
IGIENE	Depuratore in zona interporto: odori	/	/	
SERVIZI	PEEP 1: mancano i servizi, PEEP1: stato di abbandono dei campi vicino la chiesa della divina provvidenza	/	Servizi prossimi alla chiesa della divina provvidenza	
	Centralizzare e riqualificare le zone prossime ad una chiesa, ad un istituto, Ci sono i campi di calcio che devono rimanere pubblici, Mancanza di negozi di abbigliamento se vuoi va in centro a Barr!			
	Ci sono molti spazi (scuole, chiese, associazioni) che vanno valorizzati. Le scuole fanno già delle attività per la terza età, gestite da associazioni Non c'è informazione sulle attività che ci sono nel quartiere (si potrebbero mettere bacheche nei luoghi frequentati (mercato coperto, posta..)			
	Polarizzare e rafforzare le centralità esistenti, Bambini di Trouffò: se ci fosse un parco vicino alla sede (palazzo posta) le mamme potrebbero stare lì ad aspettare	/	Zona servizi CEP	
	Ingresso san Paolo albergo alto abbandonato con procedura fallimentare: non lo vuole nessuno, perché non riutilizzarlo?	/	Viale Europa 49/53	
	Ex Azzarita: manca un teatro (c'è chi lo potrebbe gestire che lavora lì da anni)	/	Ex Azzarita	
	Centro Polifunzionale: non offre niente per gli abitanti Casa delle culture: perché avete mandato qui gli extracomunitari? La povertà li può rendere facili perde della criminalità	/	Centro Polifunzionale Casa delle culture/ Ex Azzarita	
ALLAGAMENTI	Allagamenti quando piove	/	Accesso quartiere, Vicino Ospedale, Parco S. Giovanni Paolo II, Zona servizi vicino la posta/ mercato coperto, Via Alberotanza	
FAMIGLIE	hanno minimo tre figli, Le famiglie con tanti bambini sono una potenzialità perché possono frequentare le aree pubbliche riducendo il rischio ed il pericolo Uno degli strumenti è il lavoro: è la normalità che deve essere resa visibile e possibile. In questo modo riduci la devianza, al di là del volontariato e delle associazioni (N. Schingaro) Ergoterapia occupazionale: come terapia del lavoro per tutto il quartiere. E' una priorità!	/	/	
COMMERCIO	problema delle tangenti per apertura e chiusura negozi (pizzo), Se si vuole il quartiere può funzionare, ma i negozi aprono solo tra parenti che si tutelano tra loro Piazza Europa ha funzionato solo all'inizio, molti negozi hanno chiuso, C'era un CAF a Piazza Europa per attività invernali, volontariato, intrattenimento bambini, ludoteca... ora è stato chiuso!, Ci sono tanti locali, soprattutto a Piazza Europa (è di una sola persona.. de Gennaro o Matarrese)	/	/	

GRUPPI DI LAVORO: VIABILITA' (Antonella, Carla, Paolo)

<i>Punti di debolezza / problemi</i>	<i>Punti di forza/potenzialità</i>	<i>Elenco delle cose da fare</i>
Alta velocità	illuminazione pubblica buona	Segnaletica: strisce pedonali
Segnaletica più evidente e/o mancante (davanti al centro)	Non c'è inquinamento	Dissuasori di velocità: autovelox/ pattuglia
Incidenti: macchine e pedoni	Benissimo collegata con poli importanti: ospedale, aereoporto, tangenziale, porto	Formazione e prevenzione da parte delle forze dell'ordine: codice della strada, bullismo/ ciberbullismo
Mancanza di vie di fuga/ strade alternative	San paolo in teoria ha tutto	Migliorare il senso di appartenenza con attività
Ci sono forze dell'ordine ma non sono presenti	La metropolitana ed i collegamenti al centro	Piste ciclabili, anche perché c'è spazio
Criminalità diffusa: oggi è un po' più sicura a livello personale o per girare per strada		Maggiore integrazione con la cittadinanza e forze dell'ordine più vicine
		Orti sociali: ci sono stati ma poi vandalismo

GRUPPI DI LAVORO: SPAZI PUBBLICI- APERTI E GESTIONE (Annarita, Francesco, Noemi, Giuseppe)

<i>Punti di debolezza / problemi</i>	<i>Punti di forza/potenzialità</i>	<i>Elenco delle cose da fare</i>
Spazi verdi in stato di abbandono	Strutture esistenti da riqualificare	Svariati punti di aggregazioni per bambini (laboratori)
Manutenzione campi sportivi esistenti	Aree verdi esistenti	Servizio di trasporto per bimbi che raggiunga gratuitamente i differenti punti ludici
Parchi esistenti privi di alberi	Palestre	Attività parallele
Biblioteche per bambini	Piscina popolata	Sostenere e valorizzare istituzioni, quali chiese, associazioni, cooperative che operano per il bene della comunità
Laboratori per bambini e ragazzi	Centri ludici sparsi per il quartiere	Riqualificazione di campi di calcio "madre della divina provvidenza"
Presenza ramificata di malavita	Tante parrocchie con realtà sane e meravigliose	Spazi invernali con strutture che ospitano i cittadini
Piazza Europa in stato di abbandono		

GRUPPI DI LAVORO: INSICUREZZA (Rosa, Maria, Anna)

<i>Punti di debolezza / problemi</i>	<i>Punti di forza/potenzialità</i>	<i>Elenco delle cose da fare</i>
Ragazzi con le motociclette nelle pinete/ parchi piccoli	Presenza di caserme e scuole (polizia, guardia di finanza, forze dell'ordine)	forze dell'ordine+ vigilanza
Vandalismo, prepotenza sui bambini, bullismo	Buona illuminazione delle strade	Vigili urbani contro atti di vandalismo
Mancanza di vigilanza da parte delle forze dell'ordine		Chiudere aree a pilotis sotto i palazzi
Piccoli parchi occupati da alcune famiglie		
Mancanza di videosorveglianza nei centri di aggregazione per bambini o anziani		
Mancanza di controllo sociale da parte dei residenti		
Molti furti in casa e per strada		
Spaccio nelle aree a pilotis		
Omertà per paura		

GRUPPI DI LAVORO: SERVIZI (Rosa, Maria, Anna)

<i>Punti di debolezza / problemi</i>	<i>Punti di forza/potenzialità</i>	<i>Elenco delle cose da fare</i>
pochi negozi di gener alimentari AL DETTAGLIO (MACELLERIA, PESCIANDOLO...)	Locali a piano terra per esercizi commerciali	Aprire più supermercati, fornite non troppo cari (discount)
Pochi supermercati (la CRAI e il supermercato TXT è stato chiuso)	Presenza di 5/6 farmacie	Mercatini all'aperto diffusi nel quartiere
Non ci sono mercati all'aperto		Navetta circolare per raggiungere il mercato coperto, l'ufficio postale...
Il supermercato DOK è troppo caro		
Mancano servizi (tabaccaio), negozi di abbigliamento		
Scarsa distribuzione di negozi in maniera capillare e uniforme su tutto il quartiere (occorre prendere 1 o 2 mezzi per raggiungere il mercato coperto e l'ufficio postale)		
Il mercato è aperto solo la mattina		
Gli autobus passano ogni mezz'ora e tre quarti d'ora		
Mancanza di negozi causa insicurezza		



La rigenerazione urbana nel Piano Periferie 2016: Lo spazio pubblico del quartiere San Paolo

Il progetto implicito

Il gruppo di progettazione del Piano delle Periferie, non si è fermato a praticare la partecipazione intesa come raccolta di fabbisogni di chi abita e lavora il San Paolo: *partecipare al processo di costruzione di un progetto di riqualificazione significa ascoltare e condividere limiti e punti di rottura di quanto è avvenuto nel governo del territorio fino ad un certo momento, ma anche proiettarsi in un tempo breve, medio e lungo periodo.*



Estendendo la possibilità di progetto alla collettività, è emersa la necessità di usare uno strumento che riuscisse non solo a leggere le permanenze e trasformazioni che il territorio esprime attraverso i suoi abitanti, ma che **assorbisse la chiave di interpretazione e proiezione di quelli stessi bisogni sul quartiere**: tabelle, schemi per giungere al **progetto implicito**.

E' un canovaccio che rappresenta spazialmente le necessità espresse dagli abitanti, producendo cartograficamente un futuro auspicabile prodotto dagli stessi abitanti.



La rigenerazione urbana nel Piano Periferie 2016: Lo spazio pubblico del quartiere San Paolo

Il progetto implicito

In questa ottica, la passeggiata PUG al San Paolo ed il percorso partecipativo svolto in occasione del PIRU San Paolo (1/2 agosto 2016) sono state un'importante momento in cui si sono evidenziate le criticità ma anche le potenzialità del quartiere/città San Paolo.

E' emerso un duplice sguardo:


- l'espressione di un'identità del contesto sul quale si intende operare***
- una rete di conoscenze carica di progettualità sia sugli spazi dell'abitare che sugli spazi comuni.***

*Questa visualizzazione grafica delle proposte e delle criticità sul San Paolo ha fatto emergere **priorità e temi** affrontati in sede di analisi e progetto del Piano Periferie 2016.*

STRATEGIE DI RIGENERAZIONE DELLE PERIFERIE.

I progetti per il Bando Nazionale delle Periferie per Bari.



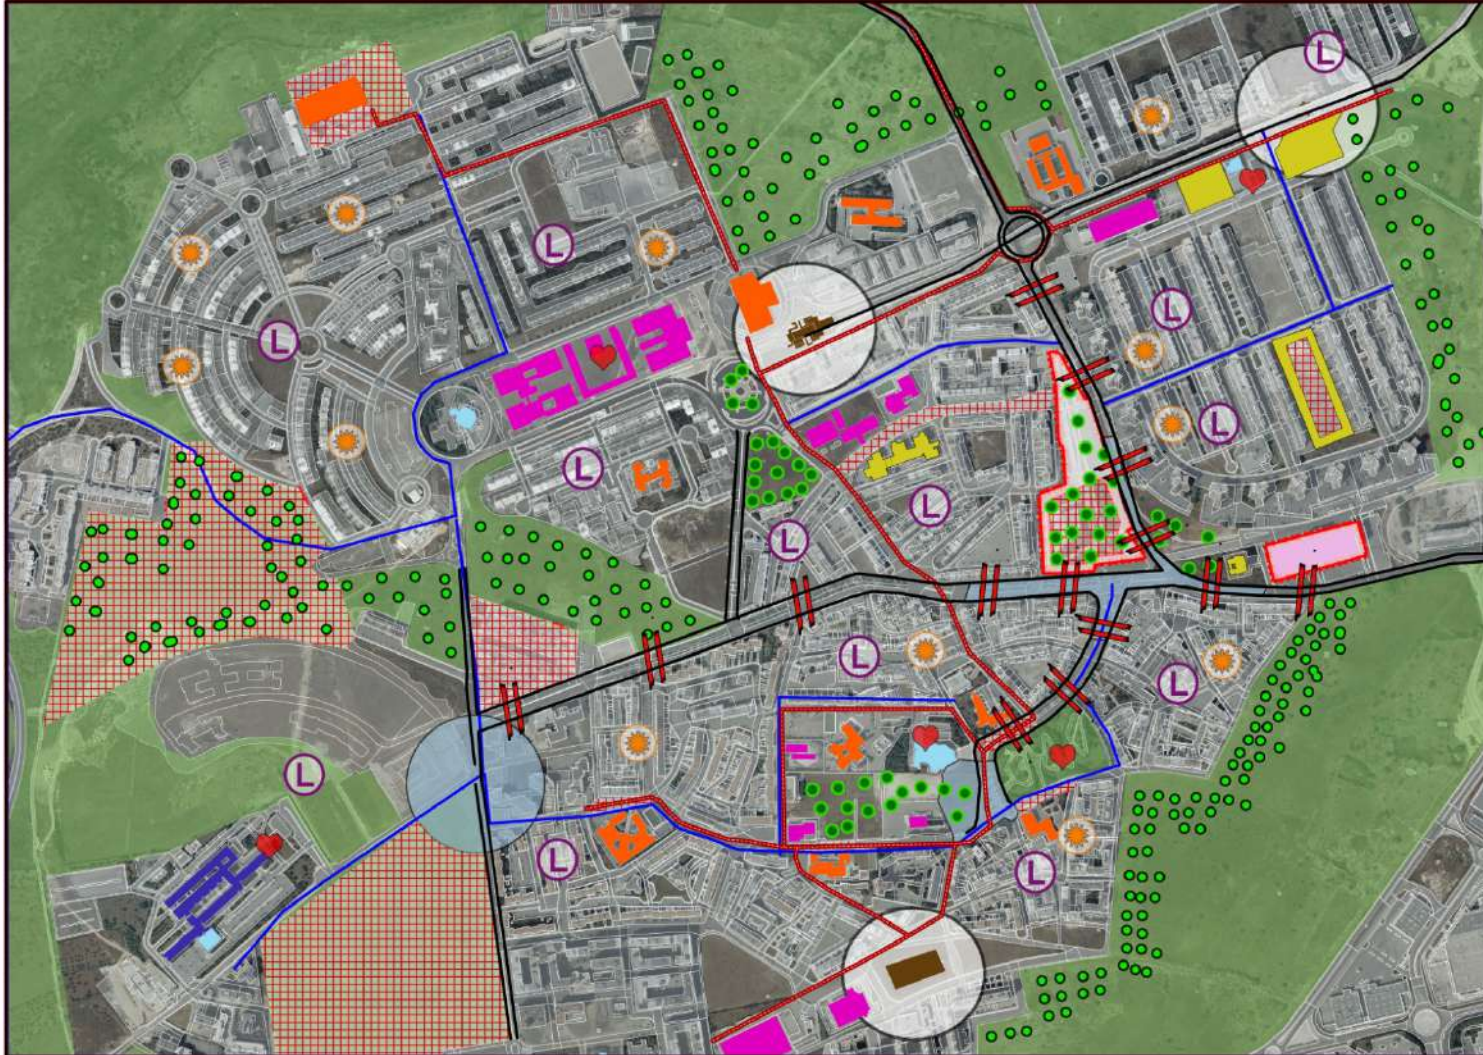

LEGENDA

Stato di fatto

- Strade principali
- Elementi ambientali
- Scuole
- Ospedale
- Stazione metropolitana
- Chiese
- Altre attrezzature
- Luoghi identitari

Criticità

- Aree pericolose
- Aree allagabili
- Aree abbandonate
- Aree recintate

Proposte

- Bus - Navetta
- Pista ciclabile
- Orti sociali
- Nuovi alberi
- Dissuasori del traffico
- Attrezzature ludiche
- Attività commerciali



Lavori di rifacimento delle aree pedonali di Viale delle Regioni, di Viale Puglia e degli spazi annessi in località San Paolo

PROGETTO PRELIMINARE

Regione del G.C. Urbanistica
Ing. Domenico Tordella

Progetto a cura di:
Ing. Architetto Fulvia Gagliardi
In collaborazione con: Ing. Ubaldo Galassi
Ing. Riccardo Gagliardi

Collaboratori:
Progetto urbanistico, ambientale e costruttivo:
Ing. Ubaldo Galassi
Ing. Riccardo Gagliardi
Architetto Fulvia Gagliardi
Ing. Ubaldo Galassi
Ing. Riccardo Gagliardi

Collaboratori:
Ing. Ubaldo Galassi
Ing. Riccardo Gagliardi
Architetto Fulvia Gagliardi
Ing. Ubaldo Galassi
Ing. Riccardo Gagliardi

Stato di fatto
Progetto implicito

SF
4



La rigenerazione urbana nel Piano Periferie 2016: Lo spazio pubblico del quartiere San Paolo

Strategia

La scelta di operare sulle diverse parti del quartiere San Paolo nel Piano Periferie 2016, rappresenta una risposta politica che intende interrompere il carattere di episodicità degli interventi per provare a costruire strategie di riqualificazione lungimiranti.

Si intende **quindi ripartire dalla scala urbana della città San Paolo, individuare aree di intervento in cui rispondere a specifiche situazioni, innalzando il carattere prestazionale del quartiere, giungendo infine ad una individuazione dell'iterabilità delle scelte progettuali, attraverso una individuazione di "parti" che definiscono un abaco delle scelte progettuali che dovrà essere seguito dai progetti successivi messi in campo dall'amministrazione e da altri enti.**

STRATEGIE DI RIGENERAZIONE DELLE PERIFERIE.
I progetti per il Bando Nazionale delle Periferie per Bari.

