



# CITTA' DI BARI

## MUNICIPIO II

**SESSIONE D'URGENZA**

**SEDUTA DI I^ CONVOCAZIONE**

**DELIBERAZIONE N. 2022/00033 DEL 18/05/2022**

**OGGETTO : ISTITUZIONE MERCATO DELL'ANTIQUARIATO – ARTIGIANATO, COLLEZIONISMO E MODERNARIATO DA SETTEMBRE 2022 PRESSO PIAZZA LORUSSO.**

L'anno duemilaventidue il giorno 18 del mese di maggio, alle ore 09:00 ,con continuazione nei locali del Municipio, regolarmente convocato, si è riunito in seduta pubblica

### IL CONSIGLIO DEL MUNICIPIO

All'inizio della trattazione dell'argomento specificato in oggetto, sono presenti:

#### IL PRESIDENTE

**SMALDONE AVV. GIOVANNI LUCIO**

#### I CONSIGLIERI

N	COGNOME E NOME	Pres
1	ABBATESCIANNI Alessandra	SI
2	AMBRUOSI Virginia	SI
3	BATTISTA Loredana	SI

N	COGNOME E NOME	Pres
12	PATRUNO Sig. Carlo	SI
13	PUTIGNANO Sig. Giovanni	NO
14	RELLA Sig. Giuseppe	SI

4	BONDANESE Giuseppe	SI	15	RUGGIERO Sig. Pierpaolo	SI
5	COLAPIETRO Sig. Matteo	SI	16	SALEMMI Sig.ra Giovanna	NO
6	DAMIANI Sig. Nicola	SI	17	SANTERAMO Vito	SI
7	DI PANTALEO Sig. Davide	SI	18	SCANNICCHIO Saverio	SI
8	FIORENTINI Emanuela	SI	19	SCHIRONE Sig. Luigi	NO
9	LISCO Sig. Giacinto	NO	20	TRAVERSA Sig. Giuseppe	SI
10	LOSITO Sig. Riccardo	SI			
11	MONCADA Vincenzo	SI			

Assiste alla seduta, con funzioni di Segretario, il Dirigente Umberto Ravallese .

Totale presenti: n. 16 su n. 20 consiglieri assegnati

Assenti : Giacinto Lisco Giovanni Putignano Giovanna Salemmi Luigi Schirone



OGGETTO: ISTITUZIONE MERCATO DELL'ANTIQUARIATO – ARTIGIANATO, COLLEZIONISMO E MODERNARIATO DA SETTEMBRE 2022 PRESSO PIAZZA LORUSSO.

Il Presidente Avv. Giovanni Lucio Smaldone, sulla base dell'istruttoria condotta dalla Direzione del Municipio 2, riferisce quanto segue:

### **PREMESSO**

- che il Consiglio Comunale, con deliberazione n. 15/2009, ha approvato il *"Regolamento per la disciplina dello svolgimento dell'attività commerciale sulle aree pubbliche, riguardanti i mercati e le fiere piano per il commercio su area pubblica presso i mercati e le fiere"*;
- che l'art. 30, titolo IV del predetto regolamento disciplina le mostre occasionali e così recita: *"Non costituiscono fiera o mercato, gli eventi espositivi occasionalmente organizzati per una durata complessiva di 12 giorni nel corso dell'intero anno, sia continuativi che con cadenza periodica"*;

### **CONSIDERATO**

- che con il termine *"antiquariato"* si intende la raccolta ed il commercio di libri, mobili, opere d'arte e oggetti antichi, prodotti in un periodo anteriore all'attuale, considerati di valore per bellezza o rarità e che si è soliti distinguere tra *pezzi d'antiquariato* veri e propri, articoli *d'annata* o *vintage* ;
- che con il termine *"fiera"* si intende un convegno abituale di venditori e compratori, che si distingue dal mercato per la sua maggior durata e per lo sviluppo che vi ha il commercio all'ingrosso;
- che con il termine *"fiera dell'antiquariato"* si intende una manifestazione costituita da attività commerciali e non commerciali (raccolta di beni destinati all'abbandono, allo artigianato, al collezionismo).
- che con il termine *"mostra"* si intende luogo o un evento dove si collocano, in visione al pubblico, oggetti, opere e manufatti con finalità promozionali, di vendita, di documentazione e che può avere carattere permanente, temporanea o ricorrente e può altresì essere specifica (riferita a singole categorie di oggetti, periodi, autori) oppure generalista o collettiva;
- che con il termine *"modernariato"* si intende il commercio e la collezione di oggetti tipici dell'arte e del gusto del sec. XX, con particolare interesse per quelli degli anni Cinquanta e Sessanta;

**RILEVATO** che, con nota prot. n. 0141681 del 06.05.2022, l'Associazione Culturale Antiquarius O.N.L.U.S., legalmente rappresentata dal Dott. Marazia Domenico, in qualità di Presidente, ha presentato istanza per l'occupazione di Piazza Lorusso – angolo Via Omodeo, come da grafico che si allega, al fine di realizzare, nella terza domenica di settembre, ottobre e novembre 2022, la mostra-mercato dell'antiquariato – artigianato, collezionismo e modernariato, predisponendo bancarelle dalle ore 07 alle ore 21:00;

**VERIFICATO** che analoga istanza era stata presentata a gennaio 2020 e che – sebbene acquisiti i prescritti pareri favorevoli – non è stato possibile realizzare la mostra a causa dell'emergere dello stato di pandemia da covid – 19;

**PRESO ATTO** che alla "*mostra dell'antiquariato, del collezionismo e del modernariato*" sono ammessi alla vendita gli oggetti di antiquariato, gli oggetti antichi o vecchi, usati o non ancora usati, oggetti di interesse storico ed archeologico ammessi al libero commercio, generi da collezionismo e materiale usato comunque ascrivibile ai seguenti generi: *mobili e complementi di arredo, ceramica, vetri, libri, riviste, giornali ed altri documenti a stampa, giochi, giocattoli, soldatini, modellismo e figurine (rigorosamente usati), manoscritti ed autografi, dischi, grammofoni, radio, strumenti musicali ed altri strumenti di produzione sonora e di comunicazione (i cd musicali dovranno essere originali, col marchio siae, rigorosamente usati e non incellophanati), attrezzi da lavoro, abbigliamento d'epoca (antecedente agli anni 70, costumi di teatro e simili) ed accessori per la persona, ecc.*

**ACCERTATO** che non potranno essere esposti, detenuti, scambiati, venduti o ceduti a qualsiasi titolo: capi ed accessori di abbigliamento-tappeti-tendaggi e stoffe non usati, mobili moderni o non usati, gioielli ed oggetti preziosi anche se usati, animali; prodotti alimentari, cosmesi, oggetti nuovi di recente fabbricazione o di attuale produzione, (comprese le imitazioni di oggetti antichi o le riproduzioni di monili ed oggetti d'epoca o di antica realizzazione), merce ed oggetti di qualunque genere proveniente da stock o rimanenze di magazzino, materiale contro la pubblica decenza (cassette, CD, riviste pornografiche, ecc.), autovetture, elettrodomestici, macchine agricole ed ogni tipo di prodotto particolarmente ingombrante, armi di qualunque genere, ma che, soprattutto, non è consentita la vendita o la somministrazione di alimenti e bevande;

**ATTESO** che la competente Commissione consiliare municipale ha espresso parere favorevole in merito alla realizzazione della mostra in oggetto, agli atti dell'ufficio;

Si rimette pertanto la suddetta proposta all'esame del Consiglio per le determinazioni che lo stesso vorrà adottare in merito.

Aperto il dibattito, come da allegata resocontazione registrata a parte, intervengono alcuni Consiglieri ed il Presidente.

Chiuso il dibattito il Presidente pone in votazione la proposta;

## **IL CONSIGLIO**

**UDITA** la relazione del Presidente;

**VISTO** lo schema di progetto allegato agli atti d'ufficio;

**VISTO** l'articolo 30 della Deliberazione di Consiglio Comunale n. 15 del 19.03.2009 (Mostre occasionali);

**VISTO** Il Regolamento sul Decentramento amministrativo istitutivo dei Municipi, art. 54;

**VISTO** il parere favorevole espresso dalla III Commissione ordinaria permanente, come agli atti;

## **PRESO ATTO**

che, ai sensi dell'art. 49 del D. Lgs. n. 267/00 sulla proposta di deliberazione di che trattasi è stato acquisito il parere di regolarità tecnica, espresso dal Direttore del Municipio;

## **RITENUTO**

di omettere il parere di regolarità contabile, in quanto l'adozione del presente provvedimento non comporta alcun impegno di spesa;

**Con voti unanimi espressi per alzata di mano e proclamati dal Presidente**

## **D E L I B E R A**

**1) APPROVARE**, per i motivi espressi in narrativa, che qui integralmente si richiamano, l'istituzione del Mercato tematico occasionale di **"MOSTRA MERCATO DELL'ANTIQUARIATO, COLLEZIONISMO, MODERNARIATO"** da tenersi in Piazzale Lorusso, ogni terza domenica a partire dal mese di settembre 2022 fino a novembre 2022, dalle ore 07,00 alle ore 21,00;

**2) ISTITUIRE**, ai sensi dell'articolo 30 della Deliberazione di Consiglio Comunale n. 15 del 19.03.2009 (Mostre occasionali), la **fiera-mercato** da tenersi su Piazzale Lorusso come indicato al punto precedente, con apertura al **pubblico** dalle ore 08.00 alle ore 20.00.

**3) DARE MANDATO** al Direttore del Municipio 2 di porre in essere gli atti amministrativi connessi e consequenziali per le autorizzazioni di occupazione temporanea di suolo pubblico già presentata dall'attuatore del progetto – *Associazione Culturale Antiquarius – onlus* – C.F./P.IVA 93427690727, nella persona del Presidente di detta associazione, Sig. Marazia Domenico;

**4) TRASMETTERE** copia della presente deliberazione alla Ripartizione Polizia Municipale, alla Ripartizione Sviluppo Economico ed alla Segreteria Generale per opportuna conoscenza.

OGGETTO: ISTITUZIONE MERCATO DELL'ANTIQUARIATO – ARTIGIANATO, COLLEZIONISMO E MODERNARIATO DA SETTEMBRE 2022 PRESSO PIAZZA LORUSSO.

SCHEDA VOTANTI

SMALDONE	X
----------	---

ABBATESCIANNI	X
AMBRUOSI	X
BATTISTA	X
BONDANESE	X
COLAPIETRO	X
DAMIANI	X
DI PANTALEO	X
FIorentINI	X
<b>LISCO</b>	=
LOSITO	X
MONCADA	X
PATRUNO	X
<b>PUTIGNANO</b>	=
RELLA	X
RUGGIERO	X
<b>SALEMMI</b>	=

SANTERAMO	X
SCANNICCHIO	X
<b>SCHIRONE</b>	=
TRAVERSA	X

AL MOMENTO DELLA VOTAZIONE SONO PRESENTI IL PRESIDENTE E N. 16 CONSIGLIERI

OGGETTO: ISTITUZIONE MERCATO DELL'ANTIQUARIATO – ARTIGIANATO, COLLEZIONISMO E MODERNARIATO DA SETTEMBRE 2022 PRESSO PIAZZA LORUSSO.

ESITO VOTAZIONE

**IL CONSIGLIO MUNICIPALE**

**Con voti unanimi**

**espressi per alzata di mano e proclamati dal Presidente**

**come da scheda votanti di cui sopra,**



**APPROVA**

PARERI ESPRESSI AI SENSI E PER GLI EFFETTI DELL'ART.49 COMMA 1° DEL D.LGS.267/2000, SULLA ALLEGATA PROPOSTA DI DELIBERAZIONE:

1) **PARERE DI REGOLARITA' TECNICA:**

PARERE : Positivo

---

Bari, 16/05/2022

IL DIRETTORE DEL MUNICIPIO

(Umberto Ravallese)

2) **PARERE DI REGOLARITA' CONTABILE:**

PARERE :

Bari,

IL DIRETTORE DI RAGIONERIA

()


*Già in possesso di Presid. Svaldore e del Commissario S*

**Allegato A -**

Richiesta di concessione /rinnovo concessione all'occupazione temporanea di suolo pubblico.

Al Direttore del Municipio 2

SEDE

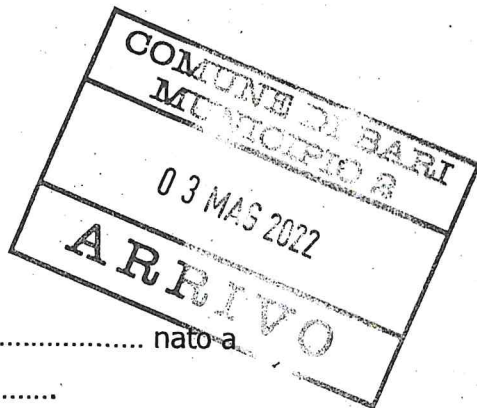

Il sottoscritto MARAZIA DOMENICO nato a

BARI Prov. ...., il 19/6/48

residente in BARI

Prov. BA via

F. PASCAZIO n° 3

Codice Fiscale/Partita IVA MRZDMCH8H19A6625

in qualità di PRESIDENTE ASS. CULTURALE ANTIQVARIUS D. N. L. U. S  
VIA PASCAZIO, 3 - BARI

n.tel. 3891521248 n.fax: ..... indirizzo e-mail: ANTIQVARIUSORLUS@GMAIL.COM

3891521248

CHIEDE

Di occupare in maniera stabile l'area di proprietà comunale/ o l' area privata soggetta a servitù di pubblico passaggio ubicata

in via via piazza. LORUSSO - ANG. VIA OMIBRICO (VIGRAFICO ALLEGATO) Di estensione di

mq. A di dimensioni ml. 400 ml. 400 di cui ml. .... ml. .... ricadono sul marciapiede e

ml. .... x ml. .... ricadono sulla carreggiata

Per il periodo dal OGNI 3° DOMENICA DI SETTEMBRE - OTTOBRE - NOVEMBRE Con il seguente (CANCELLATO)

manufatto BANCARELLE DALLE ORE 07,00 ALL' ORE 21,00 per svolgere la seguente

attività MOSIRA MERCATO ANTIQVARIATO - ARTIGIANATO, COLLEZIONISMO E MODERNARIATO Specificare se di tratta di :

Nuova occupazione

Richiesta di rinnovo occupazione di suolo pubblico già autorizzato con determinazione

dirigenziale

n. .... del .....

All'uopo, il sottoscritto, consapevole che in caso di dichiarazioni mendaci, la falsità negli atti e l'uso di atti falsi comportano l'applicazione delle sanzioni penali richiamate dall'art.76 DPR 445/2000:

*Quariche*

### DICHIARA

- di rispettare, ai fini dell'occupazione di suolo pubblico, ubicato in ~~via/viale~~/piazza  
CORUSSO.....n°civico.....le disposizioni del Regolamento comunale per  
 l'occupazione di spazi ed aree pubbliche;

- di rispettare l'interesse dei terzi (ove necessario deve essere allegata dichiarazione di consenso dei terzi interessati);  
 - di obbligarsi a riparare tutti i danni derivanti dall'occupazione e/o dai depositi permessi;  
 - di obbligarsi a rispettare le disposizioni contenute nei vigenti regolamenti di polizia urbana, edilizia e igiene;

- (In caso di rinnovo) che l'area oggetto di occupazione non ha subito modifiche e che non sono in corso occupazioni limitrofe atte ad intralciare o modificare le dichiarazioni rese nella precedente richiesta.

### DICHIARA INOLTRE

- di conoscere, ai fini delle responsabilità civili e penali, i seguenti articoli del Regolamento comunale per l'applicazione della tassa per l'occupazione di spazi ed aree pubbliche: art. 14 (obblighi del concessionario), art. 16 (rinnovo, proroga e rinuncia alla concessione permanente e temporanea di suolo pubblico), art.17 (revoca della concessione di suolo pubblico), art. 18 (decadenza dalla concessione di suolo pubblico);

Il sottoscritto dichiara infine di aver preso visione delle informazioni generali e in particolare dell'Informativa sul Trattamento dei Dati Personali ai sensi del al Regolamento Europeo n. 2016/679 noto come "General data Protection Regulation" (GDPR) riportata in calce alla domanda.

### ALLEGA:

Istanza di concessione indirizzata Municipio 1 firmata dal titolare dell'attività commerciale e corredata dai seguenti allegati in triplice copia:

- Stralcio aereo fotogrammetrico – rapp.1:5000/1:2000- individuazione area d'intervento;

- Planimetria in scala tra 1/100 e 1/200

- Rilievo dello stato dei luoghi;

↙ Planimetria in scala opportuna: ubicazione dell'intervento con gli ingombri quotati;

- Elaborati grafici redatti su formato A4 o A3.

(In caso di rinnovo non è necessario allegare gli elaborati tecnici ma deve essere allegata la ricevuta di pagamento della TOSAP e TARSU relativa alla precedente occupazione)

- Marca da bollo da apporre sul provvedimento concessorio.


- Copia documento di riconoscimento del sottoscrittore (carta d'identità o patente).

Bari,li.....

Firma del titolare o legale rappresentante



## Associazione Culturale ANTIAQUARIUS Onlus

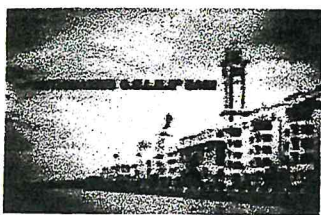

Via Pascazio, 3 - 70126 Bari

Contatti, Tel 389.1521248

**Al Presidente  
Al Direttore 2 Municipio**

**Oggetto: richiesta di autorizzazione per la realizzazione della mostra dell'antiquariato, collezionismo e modernariato, in Piazza Lorusso**

In riferimento a quanto in oggetto ed alla richiesta inoltrata nel mese di gennaio 2020, che si allega in copia, si fa presente che successivamente la commissione dopo aver convocato il sottoscritto esprime parere favorevole al progetto.

Dopo la presentazione di domanda al direttore del municipio il tutto fu sospeso a causa del covid 19 con l'intento di risentirsi affinché la mostra mercato potesse avere inizio.

Di recente sembra che possa attivarsi ma penso cautelamente iniziarlo dal mese di settembre, sempre che l'epidemia ritorni nella normalità o finisca.


Per il suindicato motivo, il sottoscritto ha pensato di inoltrare ulteriore domanda, corredata di grafico ecc, in quanto la precedente è irreperibile.

Ricevuto il parere favorevole si impegna, di intesa con il direttore, di iniziare la manifestazione solo se saranno i presupposti.

Fiducioso in un esito positivo, si iniano distinti saluti.

IL PRESIDENTE  
*Marcus*

## Associazione Culturale ANTIAQUARIUS Onlus

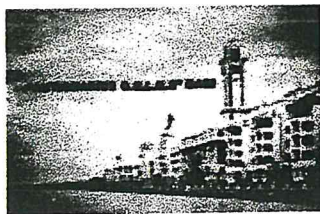

Via Pascazio, 3 - 70126 Bari

Contatti, Tel 389.1521248 - 328.0222825

Alla C.a. Presidente **II Municipio**

Al Direttore **II Municipio**

Bari

**OGGETTO:** Richiesta di autorizzazione per la realizzazione della mostra mercato dell'antiquariato, dell'artigianato, collezionismo e modernariato, in Piazza Lorusso

Ill.mo sig. presidente, la nostra associazione, già organizzatrice della mostra mercato indicata in oggetto

### CHIEDE

-l'autorizzazione in Piazzale Lorusso angolo via Omodeo quale locazione per la manifestazione

-il patrocinio gratuito che in caso di eventi atmosferici causa dei quali sarà sospesa la manifestazione si esente dal pagamento di eventuali oneri economici

-che eventuali pagamenti dei canoni possono essere effettuati ogni inizio di manifestazione, non perseguendo la nostra associazione finalità di lucro, essendo i loro componenti impegnati prevalentemente per hobby e per <sup>gli</sup> appassionati del settore

A tale scopo l'associazione si impegna:

a consegnare copia dell'elenco degli espositori presenti ad ogni manifestazione e l'elenco dei beni esposti che ognuno di loro compilerà così come è previsto dall'art. 30- mostre occasionali.

A consentire l'accesso ai soli espositori di merce inerente alle tematiche della mostra.

A rispettare i prestabiliti orari di apertura e chiusura al pubblico (08:00 - 20:00).

Se possibile organizzare nel periodo natalizio la manifestazione in un posto da concordare.

In attesa di un vs riscontro ed una convocazione, si porgono, distinti saluti.

Il presidente

STUDIO TECNICO viale Luigi De Laurentis 6/20 - 70124 - Bari - tel.338/5463583  
 e-mail: antonellaviterbo2274@gmail.com

OGGETTO: **Richiesta di occupazione di suolo pubblico a servizio del mostra mercato antiquariato, modernariato, collezionismo, artigianato, organizzato dall'Ass.culturale ANTIQUARIUS O.N.L.U.S , da ubicare in Bari, Piazzale Lorusso- via Omodeo**

COMMITTENTE: **ASSOCIAZIONE CULTURALE ANTIQUARIUS O.N.L.U.S.**  
 Via Pascazio n. 3 - BARI  
 C.F. 93427690727

ELABORATO: **PLANIMETRIA ZONA OGGETTO DELL'INTERVENTO CON INDIVIDUAZIONE SUPERFICIE DA OCCUPARE**

IL TECNICO:

Geomeira  
**ANTONELLA VITERBO**  
*Antonella Viterbo*  
 Bari  
 collegio dei geometri  
 della provincia di bari

geom. ANTONELLA VITERBO 10

DATA:


gennaio 2020

TAVOLA:


**01**

SCALA:

1:1000

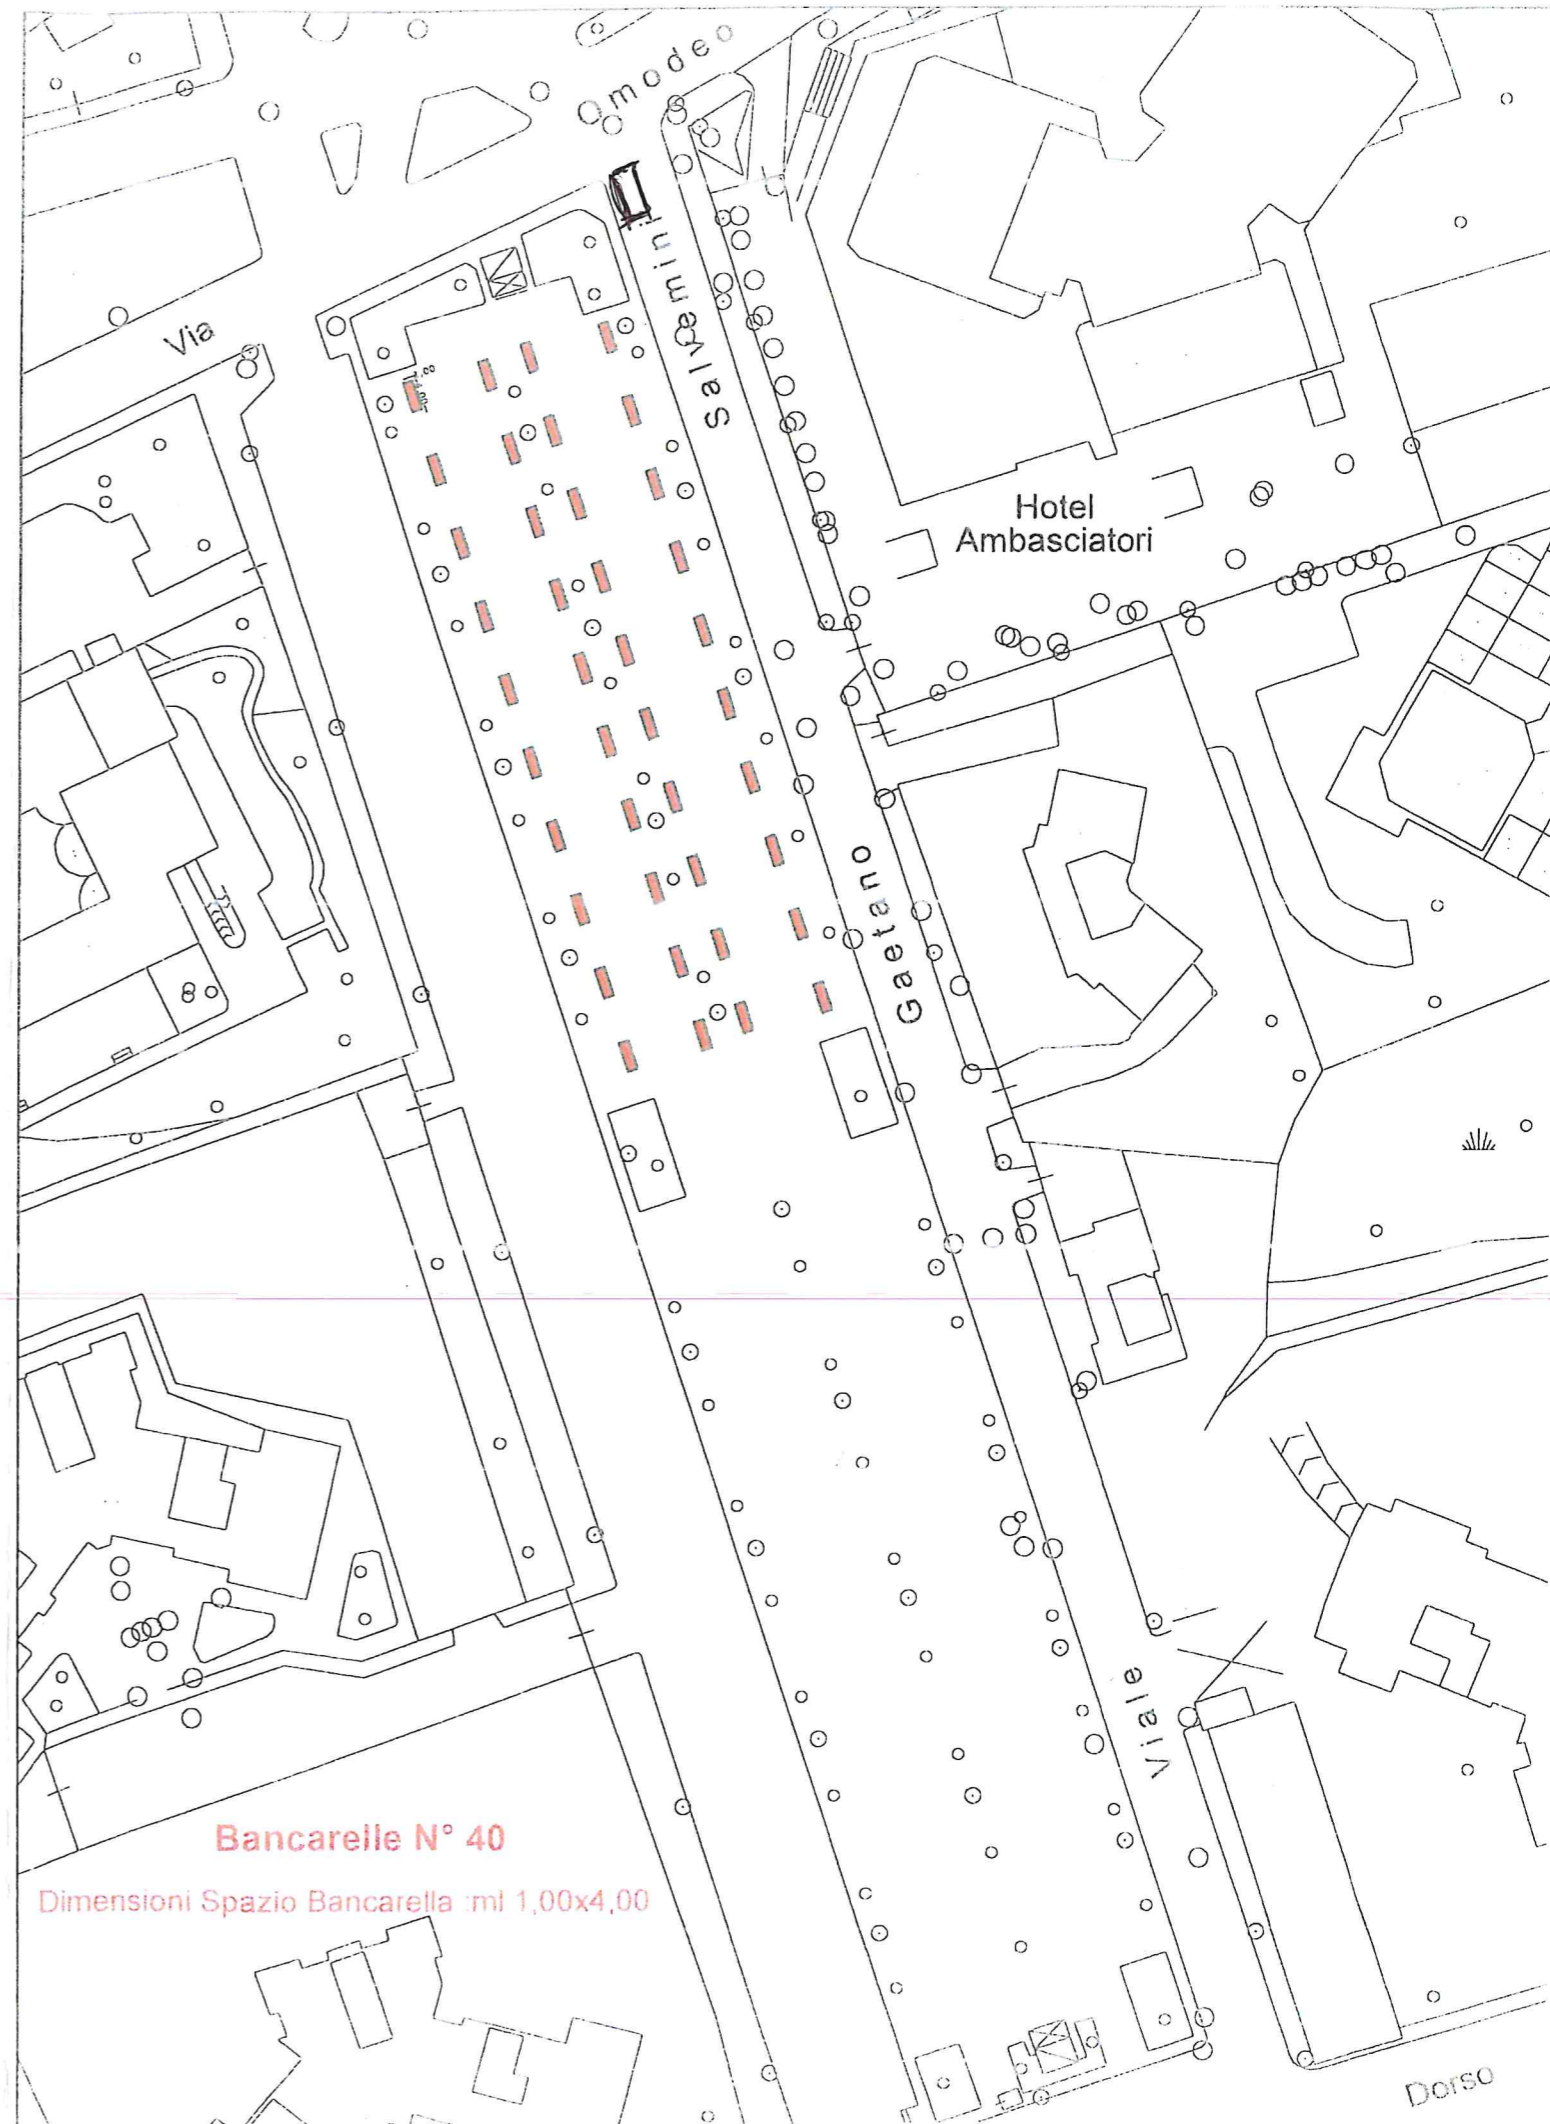



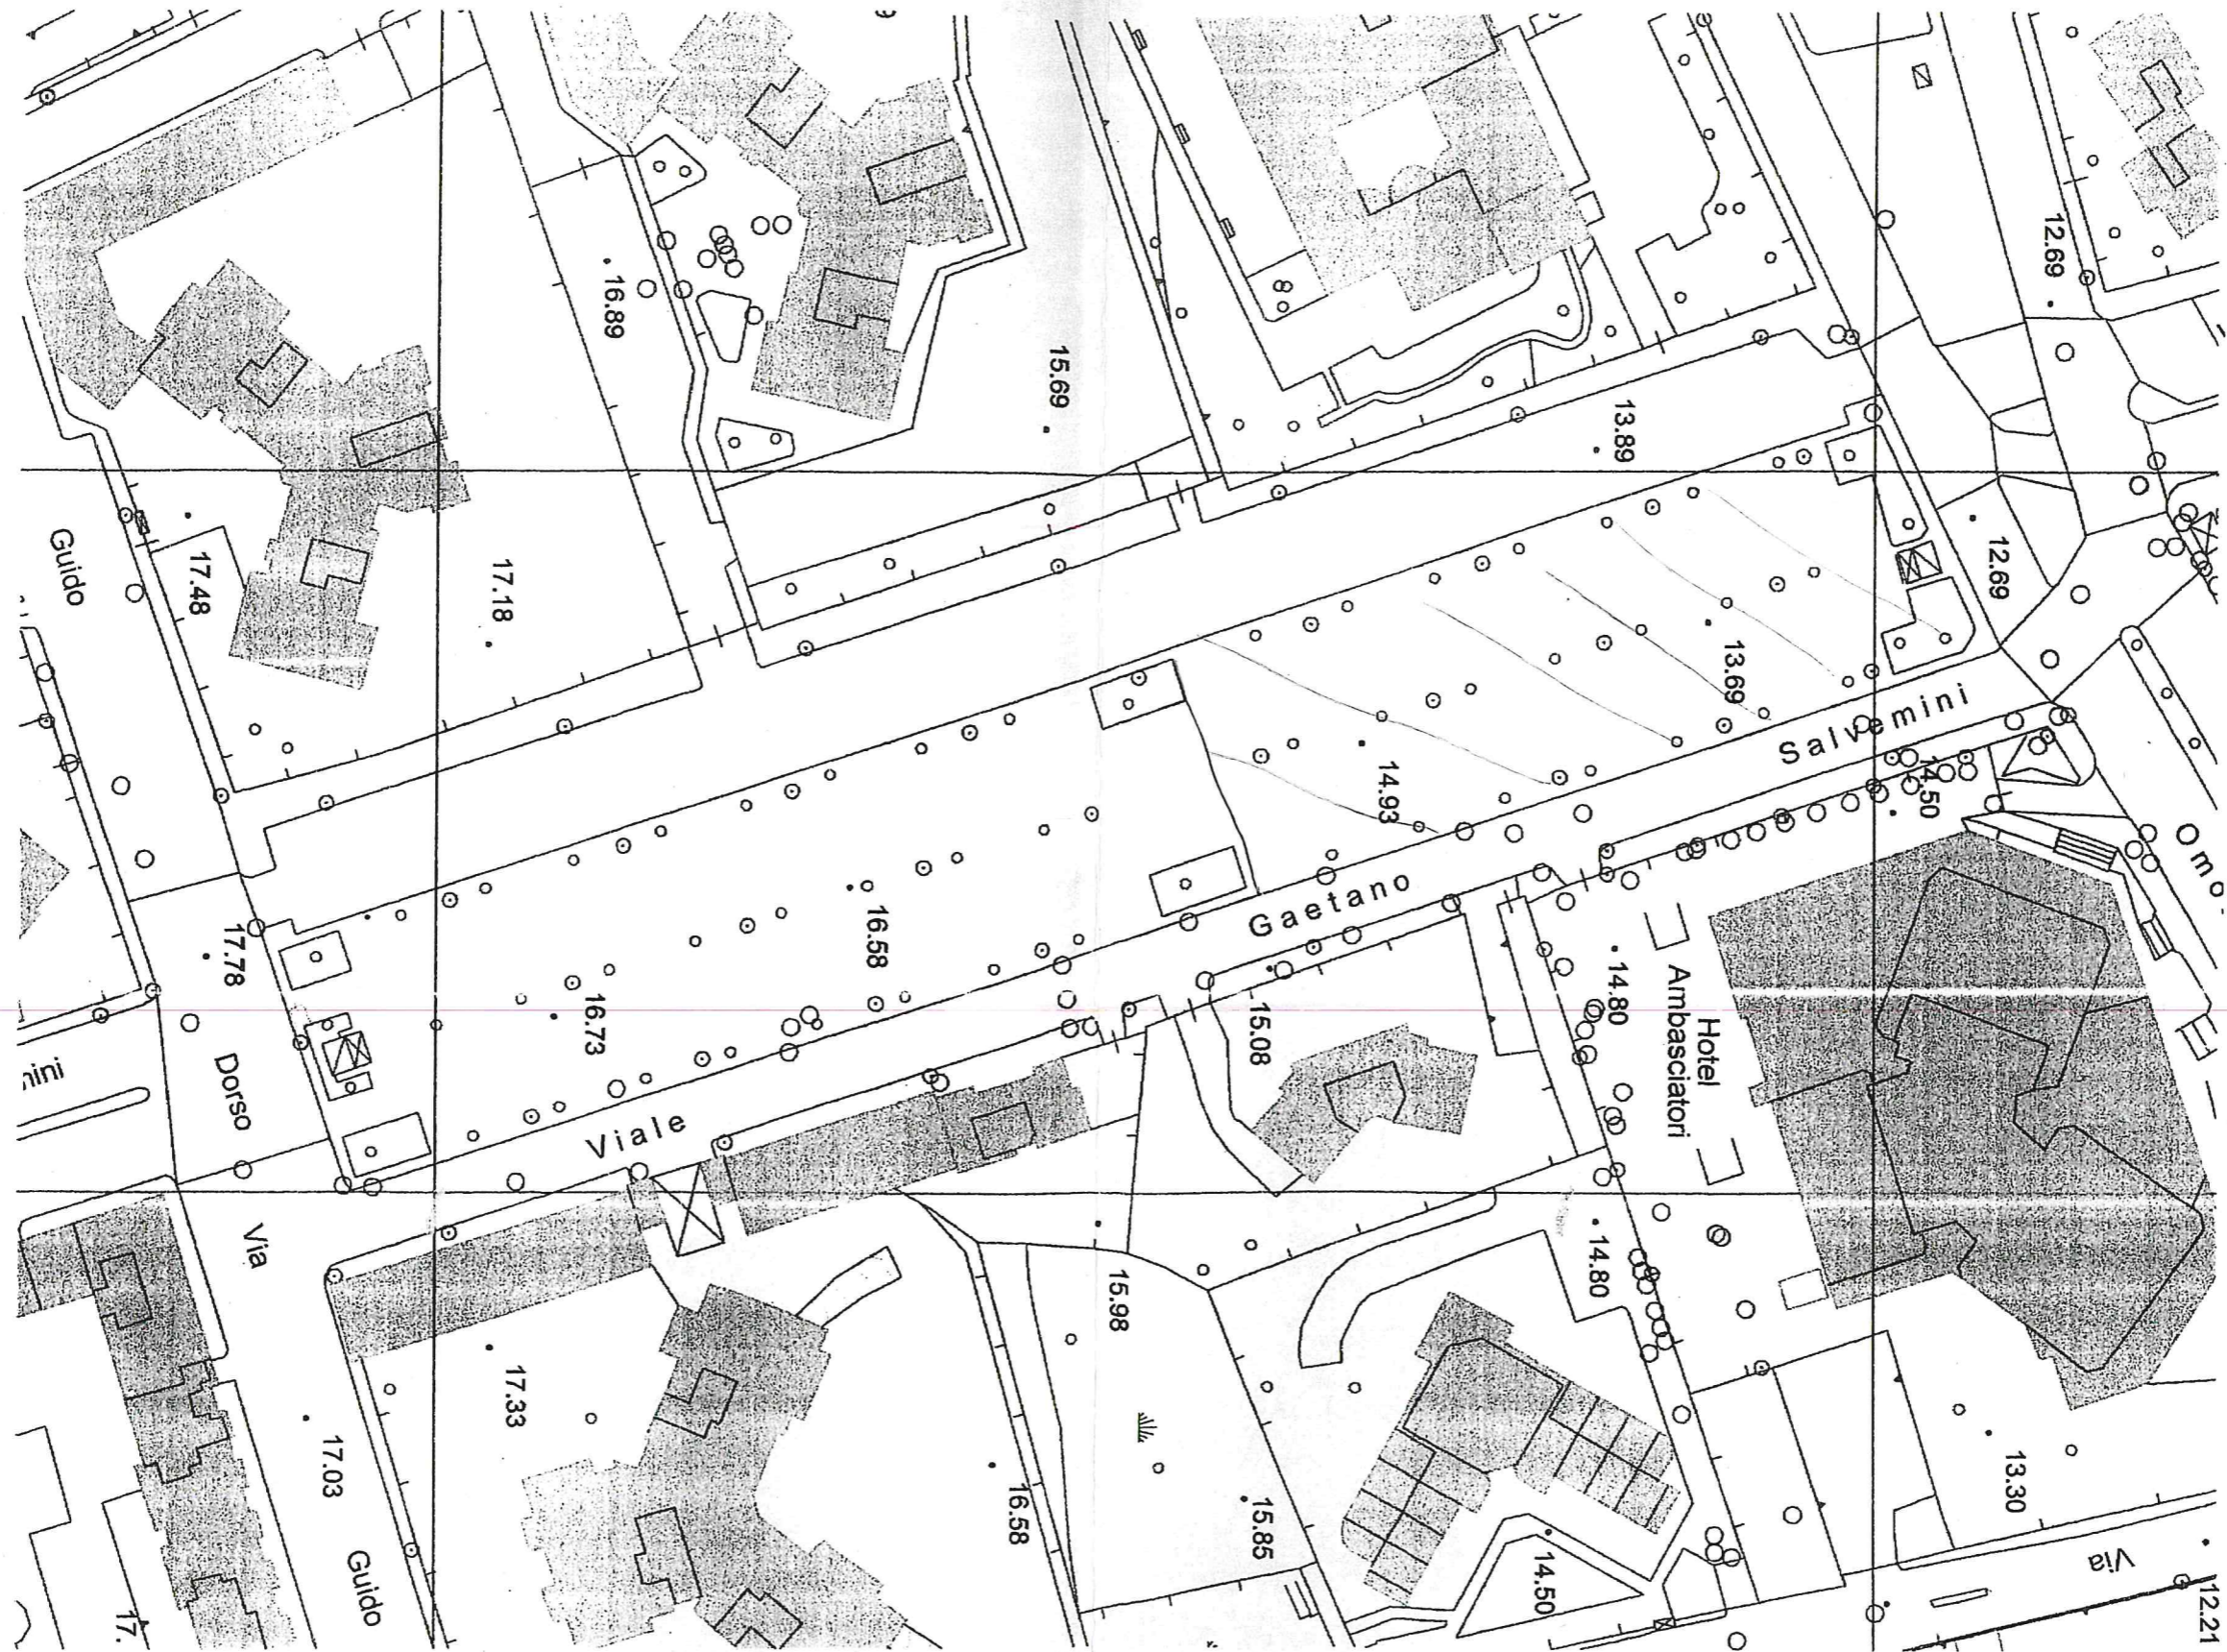

Procediamo con il secondo Punto all'Ordine del Giorno che riguarda: "L'istituzione del mercato dell'antiquariato".

Il Consiglio, dunque con deliberazione n. 15 del 2009, veniva approvato il regolamento per la disciplina dello svolgimento dell'attività commerciale sulle aree pubbliche riguardanti i mercati, le fiere, piano per il commercio su area pubblica presso i mercati e le fiere". L'articolo 30 Titolo IV del predetto regolamento disciplina che le mostre occasionali non costituiscono primo mercato, gli eventi espositivi occasionalmente organizzati con una durata complessiva di 12 giorni nel corso dell'intero anno sia continuativi che con cadenza periodica rientrano nella competenza dei Municipi. Con il termine antiquariato si intende la raccolta e il commercio di libri, mobili, opere d'arte, oggetti antichi di un periodo anteriore all'attuale, considerati di valore per bellezza o rarità e che si è solito distinguere tappeti di antiquariato vero e proprio, articoli di annata o vintage. Con il termine fiera si intende un compendio abituale di venditori e compratori che si distingue dal mercato per la sua maggior durata e per lo sviluppo che vi ha il commercio all'ingrosso. Con il termine fiera dell'antiquariato si intende una manifestazione costituita da attività commerciali e non commerciali, raccolta di beni destinati all'abbandono, all'artigianato, al collezionismo. Con il termine Mostra si intende luogo o evento dove si collocano in visione al

pubblico, oggetti o altri manufatti con finalità promozionali di vendita documentazione che può avere carattere permanente, temporanea o ricorrente e può altresì essere specifica riferita a singole categorie di oggetti prive di autore o generalista o collettiva. Con il termine Fiera del Modernariato si intende il commercio e la collezione di oggetti difficili (incomprensibile) del secolo ventesimo con particolare interesse per quelli degli anni cinquanta e sessanta. Con nota protocollo del 6 maggio l'associazione culturale Antiquarium Onlus, in persona del legale rappresentante dottor Marazzia in qualità di Presidente, ha presentato istanza per l'occupazione di Piazza Lorusso, angolo via Omodeo, come da grafico allegato, al fine di realizzare nella terza domenica di settembre, ottobre e novembre del 2022, la Mostra Mercato dell'Antiquariato artigianale collezionismo e modernariato predisponendo le bancarelle dalle ore 7 alle ore 21. Analoga istanza era stata già presentata a gennaio del 2020 e benché fossero stati acquisiti i prescritti pareri favorevoli non è risultato possibile realizzare la mostra a causa del successivo stato di pandemia da Covid - 19. Alla mostra dell'antiquariato del collezionismo e del modernariato sono ammesse la vendita di oggetti di antiquariato, gli oggetti antichi e vecchi, usati o non ancora usati, oggetti d'interesse storico e archeologico, ammessi al libero commercio, generi da collezionismo e

materiali usato comunque ascrivibile ai seguenti generi: mobili e complementi d'arredo, ceramiche, vetri, libri, riviste, giornali e altri documenti a stampa, giochi, giocattoli, soldatini, modellismo e figurine, manoscritti e autografi, dischi, grammofoni, radio, strumenti musicali e altri strumenti di produzione sonore di comunicazione, attrezzi da lavoro, abbigliamento d'epoca, accessori per la persona etc. Non potranno essere esposti (incomprensibile) scambiati venduti o ceduti a qualsiasi titolo, capi e accessori di abbigliamento, tappeti, tendaggi, stoffe non usati, mobili moderni o non usati, gioielli e oggetti preziosi anche se usati, animali, prodotti alimentari, cosmesi, oggetti nuovi di recente fabbricazione e di attuale produzione, merce e oggetti di qualunque genere provenienti da stocco o rimanenze di magazzino, materiale contro pubblica decenza, autovetture, elettrodomestici, macchine agricole e ogni tipo di prodotto ingombrante, armi di qualunque genere e soprattutto non è consentita la vendita o la somministrazione di alimenti e bevande. Dichiaro aperta discussione sul punto. Ci sono interventi? Consigliera Abbatescianni, prego.

Consigliere Abbatescianni

Alessandra Abbatescianni (De Caro Sindaco). Allora, anche questa richiesta sottolinea una mancanza ancora una volta, nel senso che pur non dovendo far pagare, come dire, ai

richiedenti o comunque ai cittadini come giustamente mi faceva, osservare il Consigliere Rella, questa Delibera doveva passare dalla Commissione Cultura che appunto ha le deleghe ai mercati, come è sempre accaduto. Perché se ne discutesse. Allora, non si comprende come mai c'è questo strappo, come mai tante volte arrivano anche delle richieste di patrocinio, che poi dobbiamo andare a scartabellare e vengono date molto dopo rispetto alla richiesta. E allora, io dico, facciamo più attenzione, perché siccome voglio dire, siamo almeno io ritengo, delle Commissioni a cui piace, a cui interessa proprio la richiesta del cittadino, ascoltiamo in audizione le persone, ci sarebbe piaciuto magari non arrivare qui con una Delibera, come giustamente diceva il Consigliere, il Presidente Losito, per dare un semplice sì. La dignità del Consigliere passa attraverso anche la conoscenza e credo lo studio. Per cui io chiedo di fare un attimo di attenzione nelle comunicazioni. Questo chiedo, niente di più. Non la ritiriamo, perché non chiedo il ritiro. Ho fatto una premessa in anticipo, perché non è giusto che debbano pagare gli errori gli altri. Giustamente, l'approveremo perché è giusto che sia così. Però sottolineo questa cosa. Perché a un certo punto noi non dobbiamo stare qui solo per alzare la mano, ma dobbiamo fare un lavoro. E noi lo vogliamo fare questo lavoro e siamo qui per questo. Grazie.

Presidente

Grazie, Consigliera Abbatescianni. Il discorso relativo alla concessione del gratuito patrocinio però ovviamente non c'entra nulla con questa Delibera, quella è una prerogativa del Presidente, e se decido o non decido di concedere il gratuito patrocinio è una prerogativa del Presidente così come i tempi in cui ritengo di concedere il gratuito patrocinio. Ci sono altri interventi? Consigliere Colapietro, prego.

Consigliere Colapietro

Presidente, io ho appena letto che questa richiesta è arrivata il 6 maggio. Oggi è 18, la prima diciamo, Mostra si dovrebbe tenere a settembre. Quindi non capisco, perché andare così di fretta? Cioè, il passaggio nella Commissione deve essere una cosa sacrosanta. Perché sono passati 12 giorni dall'arrivo e dalla richiesta, cioè se ne passavano 22 che cosa cambiava? Almeno, il confronto in Commissione e l'esame anche dei Consiglieri che seguono quella materia è fondamentale. Capisco bene che era già una richiesta fatta nel 2020, però in due anni possano cambiare taluni aspetti, si possono migliorare alcune caratteristiche. Cioè, comunque non c'era la necessità di andare così di fretta tenendo conto che non era la terza domenica di maggio, ma è la terza domenica di settembre. Quindi ancora una volta, come ha giustamente sottolineato la Presidente

AbbateSCIANNI, si tiene conto ... Cioè si osserva la scarsa considerazione che si tiene dei Consiglieri del Municipio. Devo dire che oggi, insomma il Presidente della Commissione Bilancio ha fatto giustamente una critica, il Presidente della Commissione Spettacolo Sport e Cultura ne ha fatto un'altra. Ripeto, fate forse qualche incontro di Maggioranza in più e questi assetti non sono simpatici da osservare qui in Consiglio. Grazie.

Presidente

Grazie, Consigliere Colapietro. Ci sono altri interventi? Consigliere Losito, prego.

Consigliere Losito

Grazie, Presidente. Un chiarimento, diciamo, non è una domanda, non solo una domanda. Intanto, condivido le prerogative del Presidente per quanto riguarda il patrocinio, per cui vengono, come dire ... Sono esentati da questo impegno delle Commissioni, perché giustamente, è una sua prerogativa, ne diamo ... E quanto altro. È giusto così. Informativa, ma non...non è il Consigliere che può dire o ... Dire al Presidente: Là mi dai il patrocinio perché ...

Consigliera Abbatescianni

Non volevo dire questo.

Consigliere Losito

No, vabbè. Ho fatto una mia riflessione. Perché giustamente il Presidente ...

Consigliera Abbatescianni

Hai interpretato male.

Consigliere Losito

Eh, molte volte io mi sbaglio, purtroppo è così. Non è che sono il ... Il depositario della ... Della verità. Mi sbaglio e quando sbaglio ammetto, però credo che sul patrocinio forse non sbagliamo di tanto, eh! Va bene. Volevo capire, si era detto in ... Purtroppo non sono riuscito a stamparla, generalmente mi stampo un po' tutte le Delibere, sia una concessione dello spazio pubblico o sia eventualmente, un'iniziativa che la Commissione condivide o voglia condividere, cioè praticamente che succede, che se io dovessi fare richiesta di occupazione di un suolo, dovrei poi pagare, naturalmente l'occupazione di suolo pubblico. Se questa iniziativa, invece viene sposata o viene comunque ritenuta valida a livello del Municipio, cioè il Municipio se la fa sua, dovrebbe non pagare o comunque ridurre la spesa e quanto altro. Se è questo il contendere, credo che al di là, penso che questo forse l'ho compreso, da quello che diceva il Presidente Abbatescianni,



è una mossa che già doveva essere il 2020, ha un certo interesse, un certo spazio, impostate come Piazzale Lo Russo, penso che al di là della situazione di diatriba di eventuali passaggi, se è questo che come Municipio ci approntiamo a fare nei confronti di questa associazione, penso che sia lodevole il passaggio. Ce la facciamo nostra, incameriamo un'idea nostra, perché no, ce la sposiamo in modo tale che tutto quello che potrebbe concorrere a un eventuale passaggio economico da parte di questa associazione, che naturalmente, credo che nessuna Onlus non navigano mai nell'oro, ma comunque sposiamo ... Ecco, se è questo intende, sposiamo l'iniziativa. Per cui se è questo il passaggio, non il passaggio, perché qualcuno poteva anche ipotizzare che c'entra il nostro passaggio dell'occupazione del suolo pubblico in Consiglio. Credo che la motivazione sia ben diversa, loro l'avevano fatta e noi ci siamo ... Abbiamo preso l'idea, dato il patrocinio ce la sposiamo anche come iniziativa lodevole. E vedo che la Presidente Abbatescianni su questo aveva condiviso comunque l'iniziativa. Grazie, Presidente.

Presidente

Grazie, Consigliere Losito. Altri interventi? Nessuno. Dichiarazioni di voto nessuna. Direttore, possiamo mettere in votazione la proposta di Delibera.

Direttore

AbbateSCIANNI, favorevole.

Ambruosi Virginia, favorevole.

Battista Loredana, favorevole.

Bondanese Giuseppe, favorevole.

Colapietro Matteo, favorevole.

Damiani Nicola, favorevole.

Di Pantaleo Davide, favorevole.

Fiorentini Emanuela, favorevole.

Losito Riccardo, favorevole.

Moncada Vincenzo, favorevole.

Patruno Carlo, favorevole.

Rella Giuseppe, favorevole.

Ruggiero Pierpaolo, favorevole.

Santeramo Vito, favorevole.

Scannicchio Saverio, favorevole.

Traversa Giuseppe, favorevole.

Presidente, favorevole.

Unanimità.

Presidente

Grazie, direttore. All'unanimità viene approvata la Proposta di deliberazione iscritta al punto n. 2 all'Ordine del Giorno.



Il presente verbale viene sottoscritto nei modi di legge:

IL PRESIDENTE  
Giovanni Lucio Smaldone

IL DIRIGENTE  
Umberto Ravallese

---

Si certifica che la presente deliberazione è stata pubblicata all'Albo Pretorio on line del Comune dal 06/06/2022 e vi rimarrà per 15 giorni consecutivi.

Il Direttore di Municipio  
Umberto Ravallese

Bari, 06/06/2022

---

#### CERTIFICATO DI PUBBLICAZIONE

Su relazione dell'incaricato si certifica che la presente delibera è stata pubblicata all'Albo Pretorio on line del Comune di Bari dal 06/06/2022 al 20/06/2022.

L'incaricato

Il Direttore di Municipio  
Umberto Ravallese

Bari, 20/06/2022

---

#### CERTIFICATO DI ESECUTIVITA'

Si certifica che la presente deliberazione è divenuta esecutiva per decorrenza dei termini di pubblicazione di cui all'art. 134 TUEL.

Il Direttore di Municipio  
Umberto Ravallese

Documento informatico firmato digitalmente ai sensi del d.lgs n. 82/2005, del t.u. n. 445/2000 e norme collegate, il quale sostituisce il documento cartaceo e la firma autografa; il documento informatico è memorizzato digitalmente ed è rintracciabile sul sito internet <http://albo.comune.bari.it>