VIA RICCHIONI

Tavola ripartizione spazi e arredi interni

UFFICI POLIZIA MUNICIPALE – ASSOCIAZIONI – CAPS

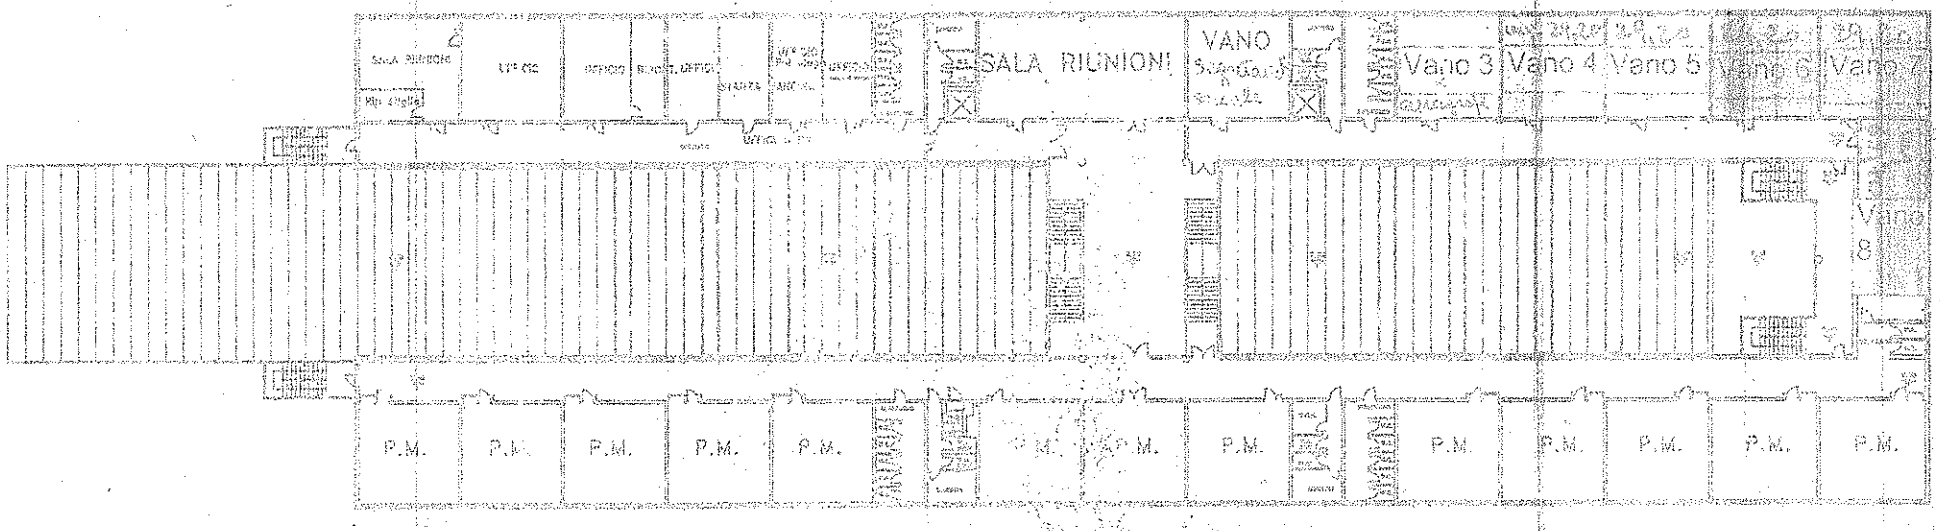

0 5m 25m

Riferimento metrico